


Legende

- Flurstücke mit Nummern
- Gemeindegrenzen
- unterversorgte Haushalte
- Netztechnik**
- ◆ CPOP
- ◆ POP
- ▲ NVT
- Trassen nach Bauweise**
- Hausanschluss
- offene Bauweise
- geschlossene Bauweise
- Kabelpflugverfahren
- Mitverlegung
- Mitnutzung
- Gewässer**
- verrohrtes Gewässer
- offenes Gewässer
- übergeordnete Straßen**
- Bundesstraße
- Kreisstraße
- Landesstraße

Genehmigungsplanung Antragsgebiet Höhndorf

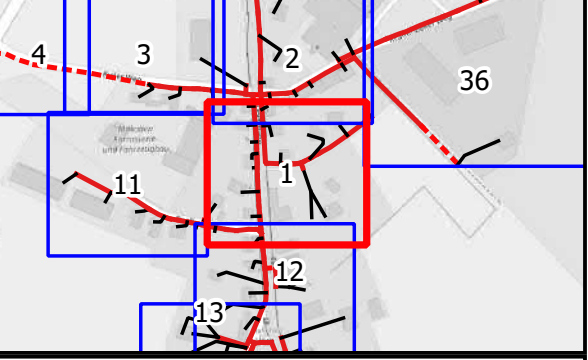

Information über Tiefbauart und Trassenverlauf

C			
B			
A			


Index	Datum	Name	Änderung

Bauherr /Auftraggeber: Breitbandzweckverband
Probstei
Knüll 4
24217 Schönberg

Projekt:
Breitbandausbau Probstei

Inhalt:
Planung passives Breitbandnetz


DATEN:	PROJEKTION: UTM 32 N	GEFERTIGT: Nicolas Vatany
	DATUM: 24.11.2020	MASSSTAB: 1: 500
	PROJEKTNR.: 0889	Planblatt: 1/41

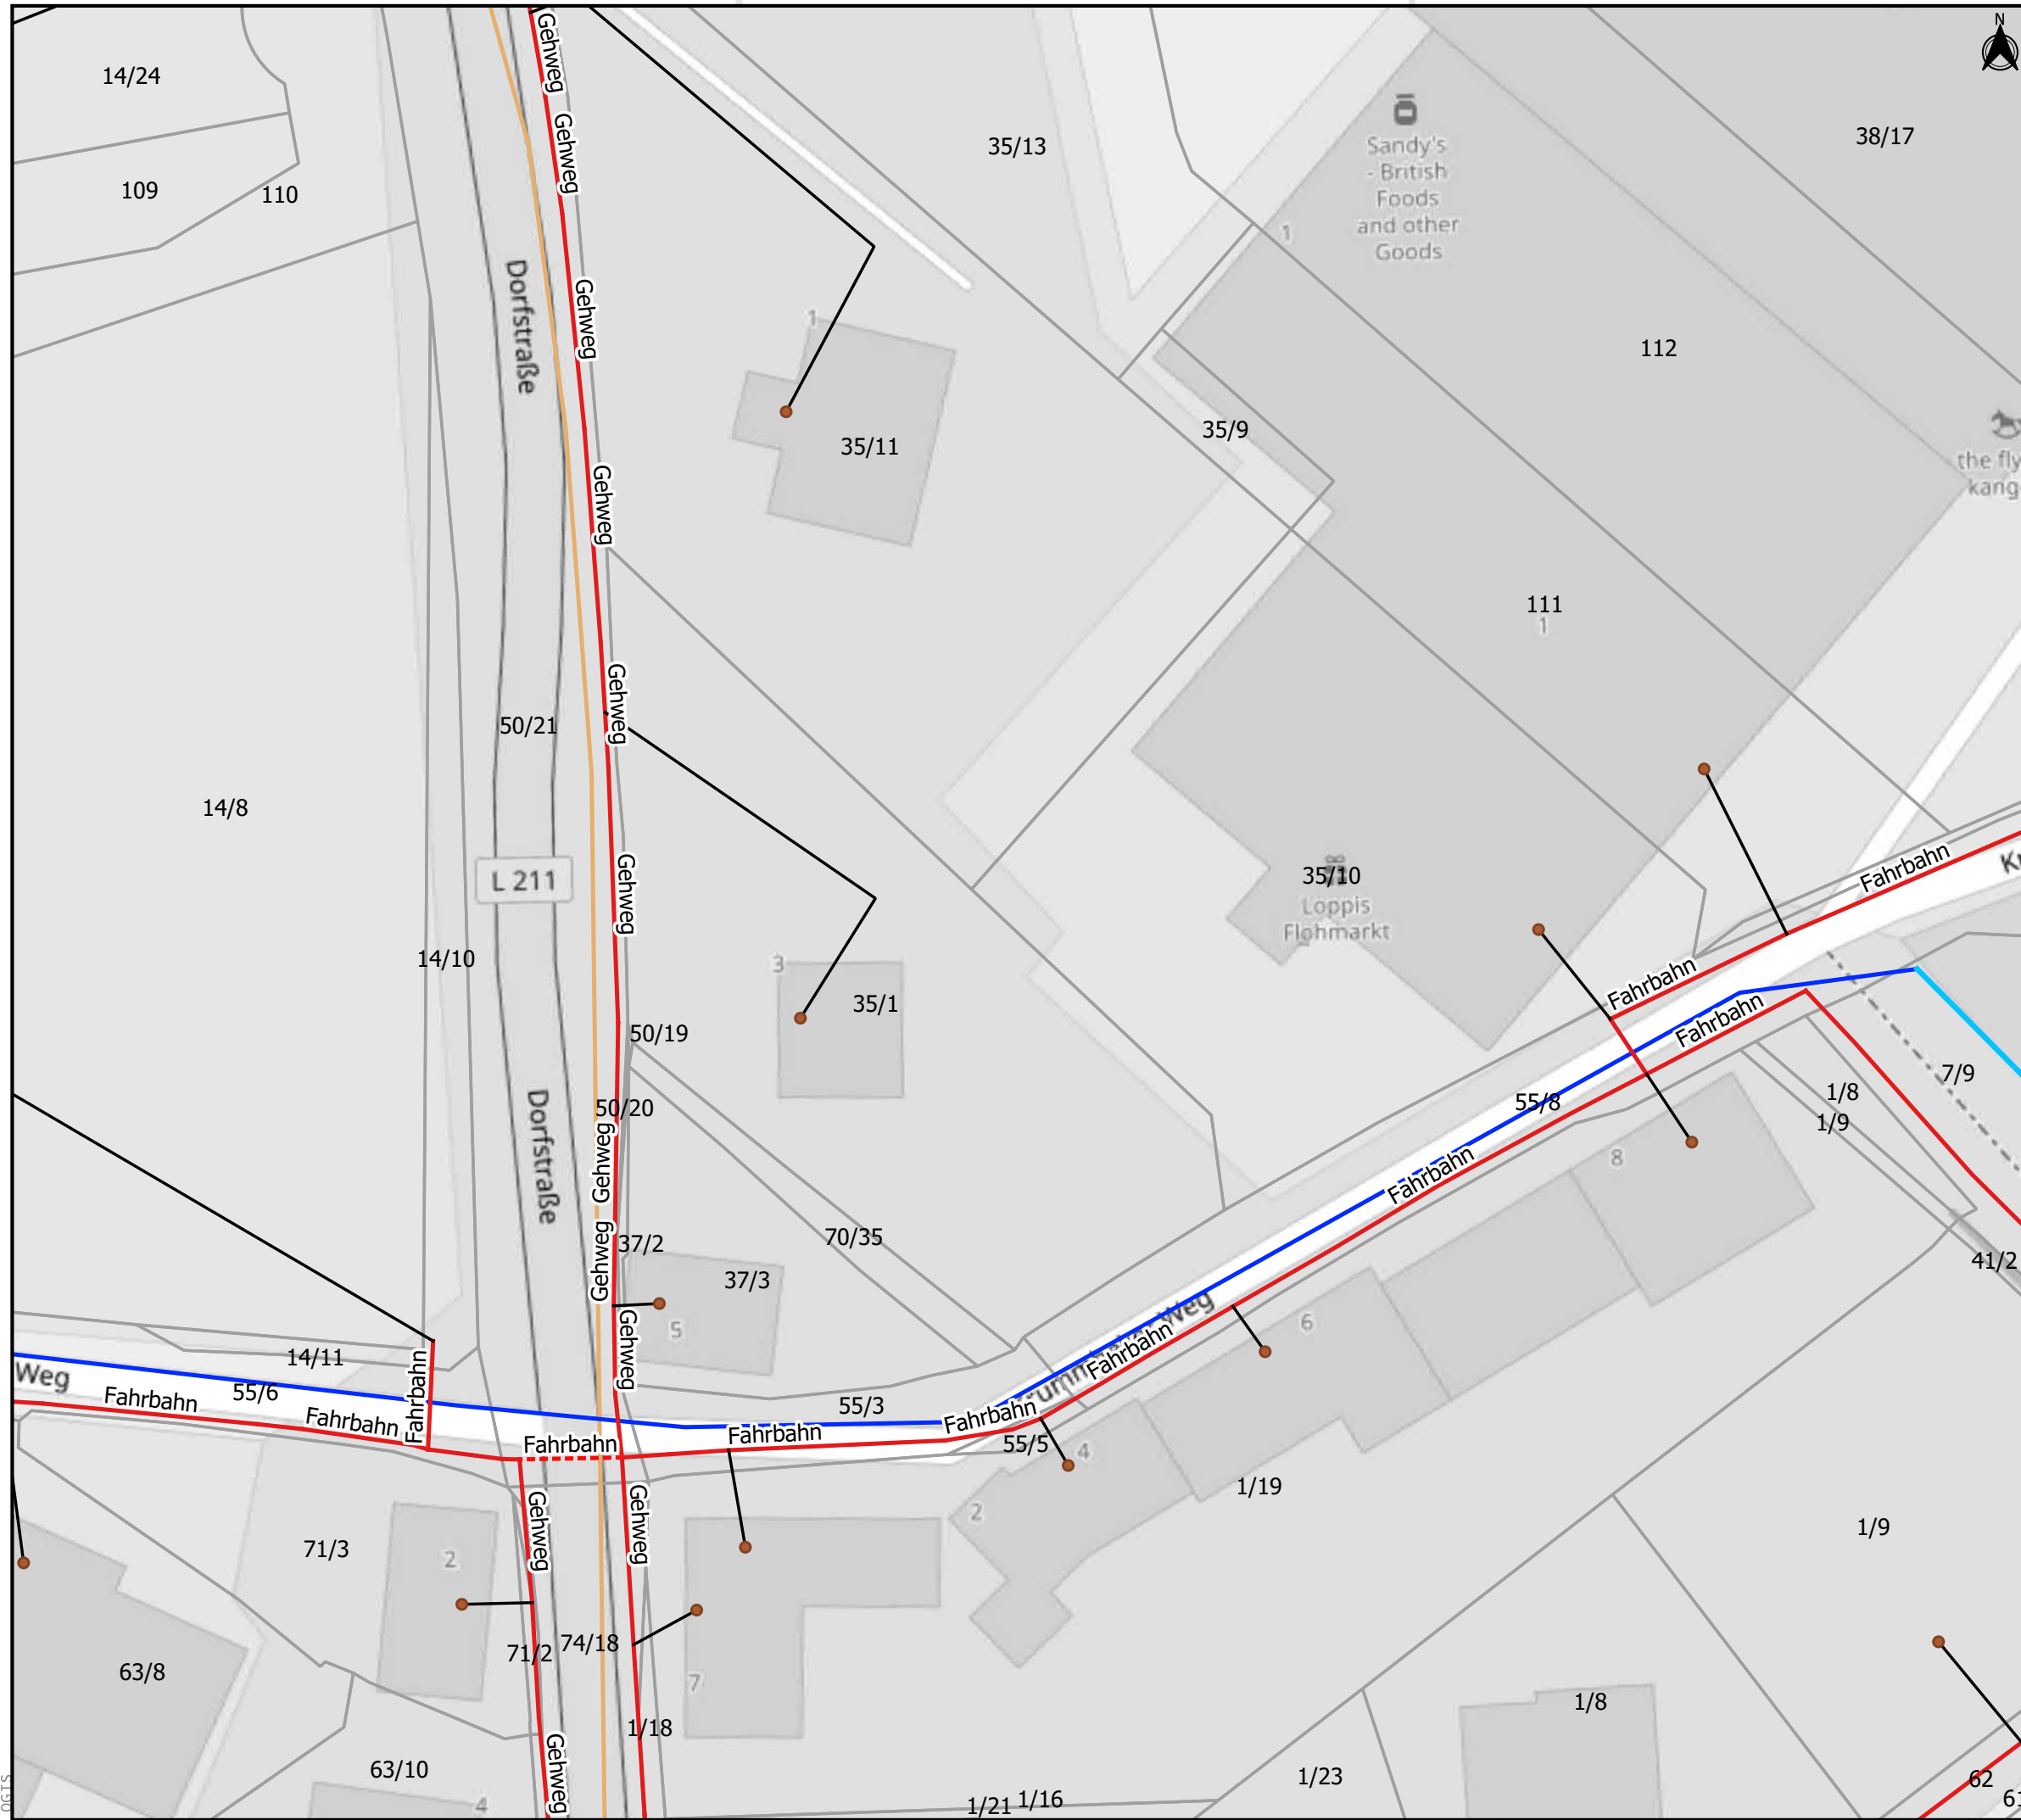

Legende

- Flurstücke mit Nummern
- Gemeindegrenzen
- unterversorgte Haushalte
- Netztechnik**
- CPOP
- POP
- NVT
- Trassen nach Bauweise**
- Hausanschluss
- offene Bauweise
- geschlossene Bauweise
- Kabelflugverfahren
- Mitverlegung
- Mitnutzung
- Gewässer**
- verrohrtes Gewässer
- offenes Gewässer
- übergeordnete Straßen**
- Bundesstraße
- Kreisstraße
- Landesstraße

Genehmigungsplanung Antragsgebiet Höndorf

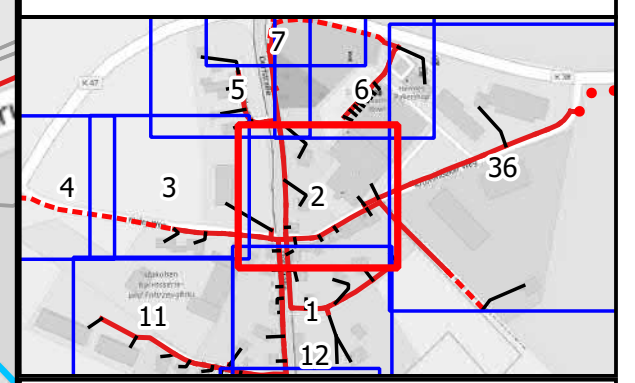

Information über Tiefbauart und Trassenverlauf

C			
B			
A			
Index	Datum	Name	Änderung

Bauherr /Auftraggeber:  Breitbandzweckverband Probstei
Knüll 4
24217 Schönberg

Projekt: Breitbandausbau Probstei

Inhalt: Planung passives Breitbandnetz


DATEN:	PROJEKTION: UTM 32 N	GEFERTIGT: Nicolas Vatany
	DATUM:24.11.2020	MASSSTAB: 1: 500
	PROJEKTNR.: 0889	Planblatt: 2/41



Legende

- Flurstücke mit Nummern
- Gemeindegrenzen
- unterversorgte Haushalte
- Netztechnik
 - CPOP
 - POP
 - NVt
- Trassen nach Bauweise
 - Hausanschluss
 - offene Bauweise
 - geschlossene Bauweise
 - Kabelflugverfahren
 - Mitverlegung
 - Mitnutzung
- Gewässer
 - verrohrtes Gewässer
 - offenes Gewässer
- übergeordnete Straßen
 - Bundesstraße
 - Kreisstraße
 - Landesstraße

Genehmigungsplanung Antragsgebiet Höhndorf

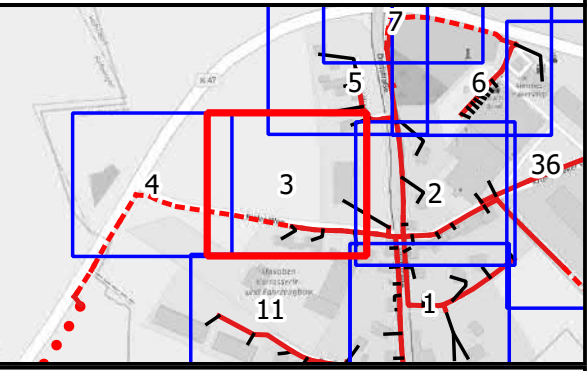

Information über Tiefbauart und Trassenverlauf

C			
B			
A			

Index	Datum	Name	Änderung
-------	-------	------	----------

Bauherr /Auftraggeber:




Breitbandzweckverband
Probstei
Knüll 4
24217 Schönberg

Projekt:
Breitbandausbau Probstei

Inhalt:
Planung passives Breitbandnetz


DATEN:	PROJEKTION: UTM 32 N	GEFERTIGT: Nicolas Vatany
	DATUM:24.11.2020	MASSSTAB: 1: 500
	PROJEKTNR.: 0889	Planblatt: 3/41

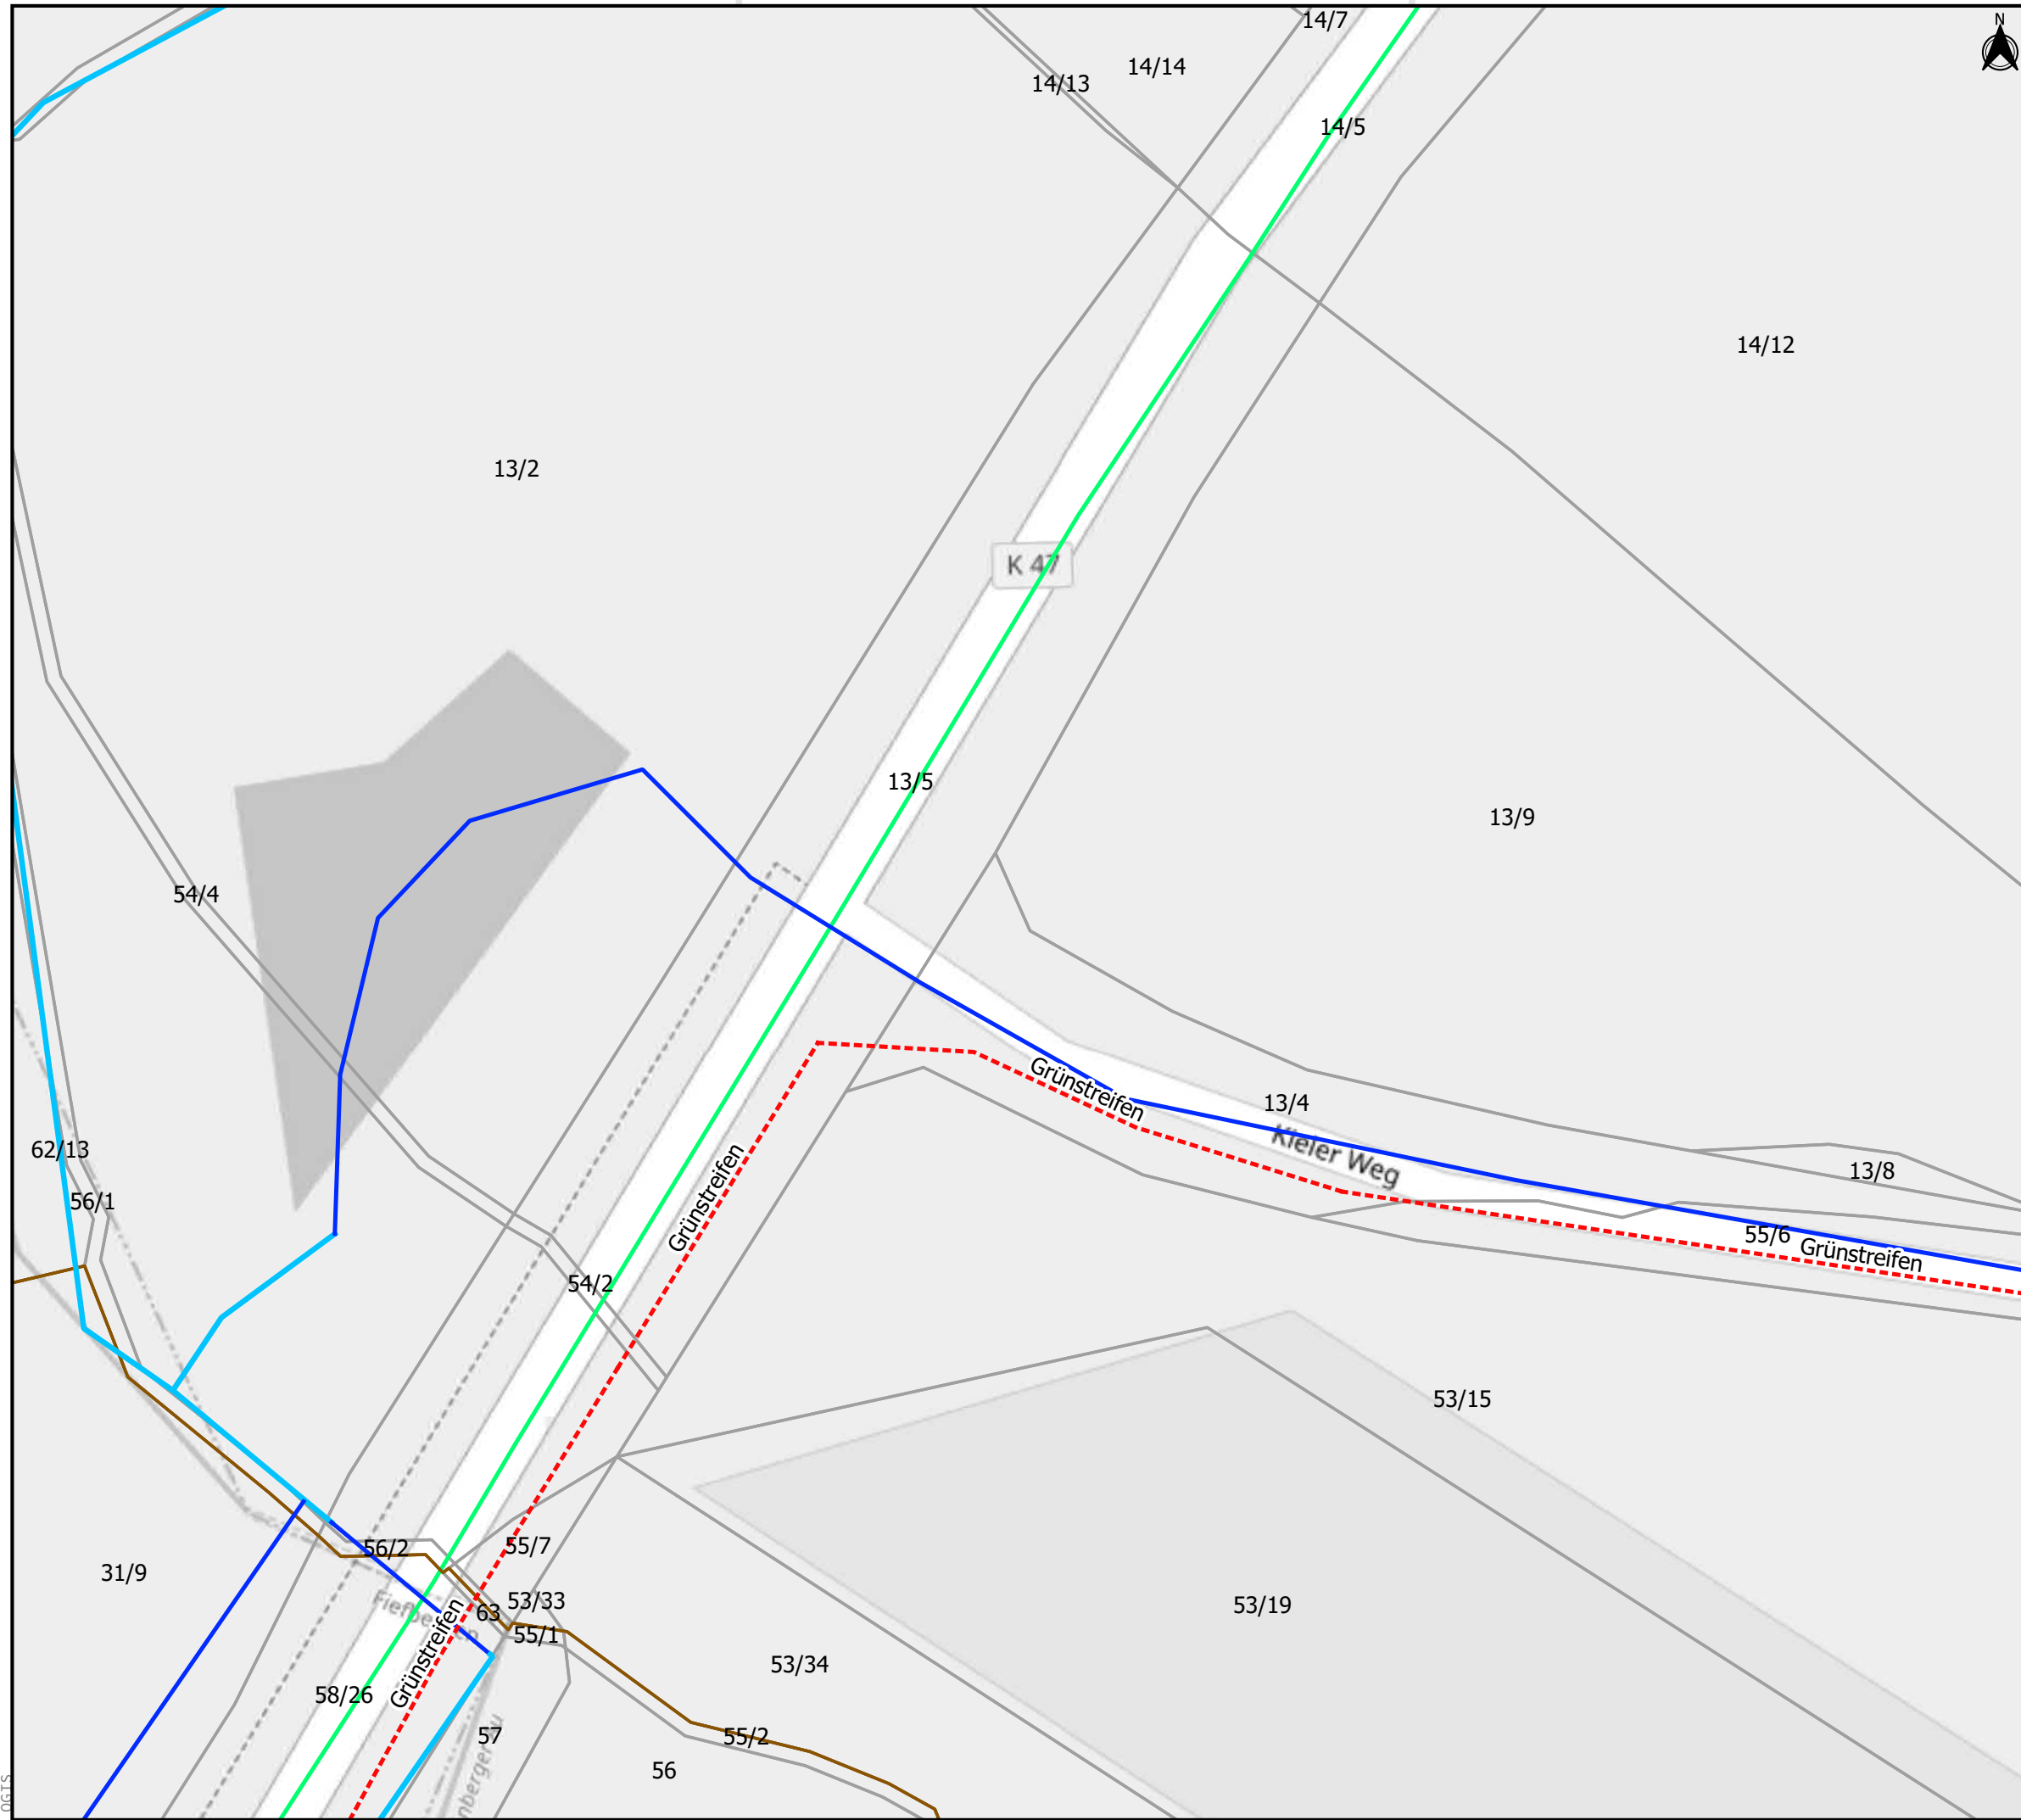

Legende

- Flurstücke mit Nummern
- Gemeindegrenzen
- unterversorgte Haushalte
- Netztechnik**
- CPOP
- POP
- NVt
- Trassen nach Bauweise**
- Hausanschluss
- offene Bauweise
- geschlossene Bauweise
- Kabelflugverfahren
- Mitverlegung
- Mitnutzung
- Gewässer**
- verrohrtes Gewässer
- offenes Gewässer
- übergeordnete Straßen**
- Bundesstraße
- Kreisstraße
- Landesstraße

Genehmigungsplanung Antragsgebiet Höhndorf

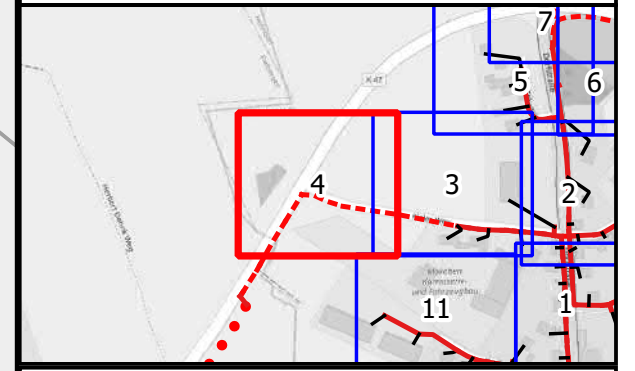

Information über Tiefbauart und Trassenverlauf

C			
B			
A			


Index	Datum	Name	Änderung
-------	-------	------	----------

Bauherr /Auftraggeber:  Breitbandzweckverband Probstei
Knüll 4
24217 Schönberg

Projekt:
Breitbandausbau Probstei

Inhalt:
Planung passives Breitbandnetz


DATEN:	PROJEKTION: UTM 32 N	GEFERTIGT: Nicolas Vatany
	DATUM:24.11.2020	MASSSTAB: 1: 500
	PROJEKTNR.: 0889	Planblatt: 4/41

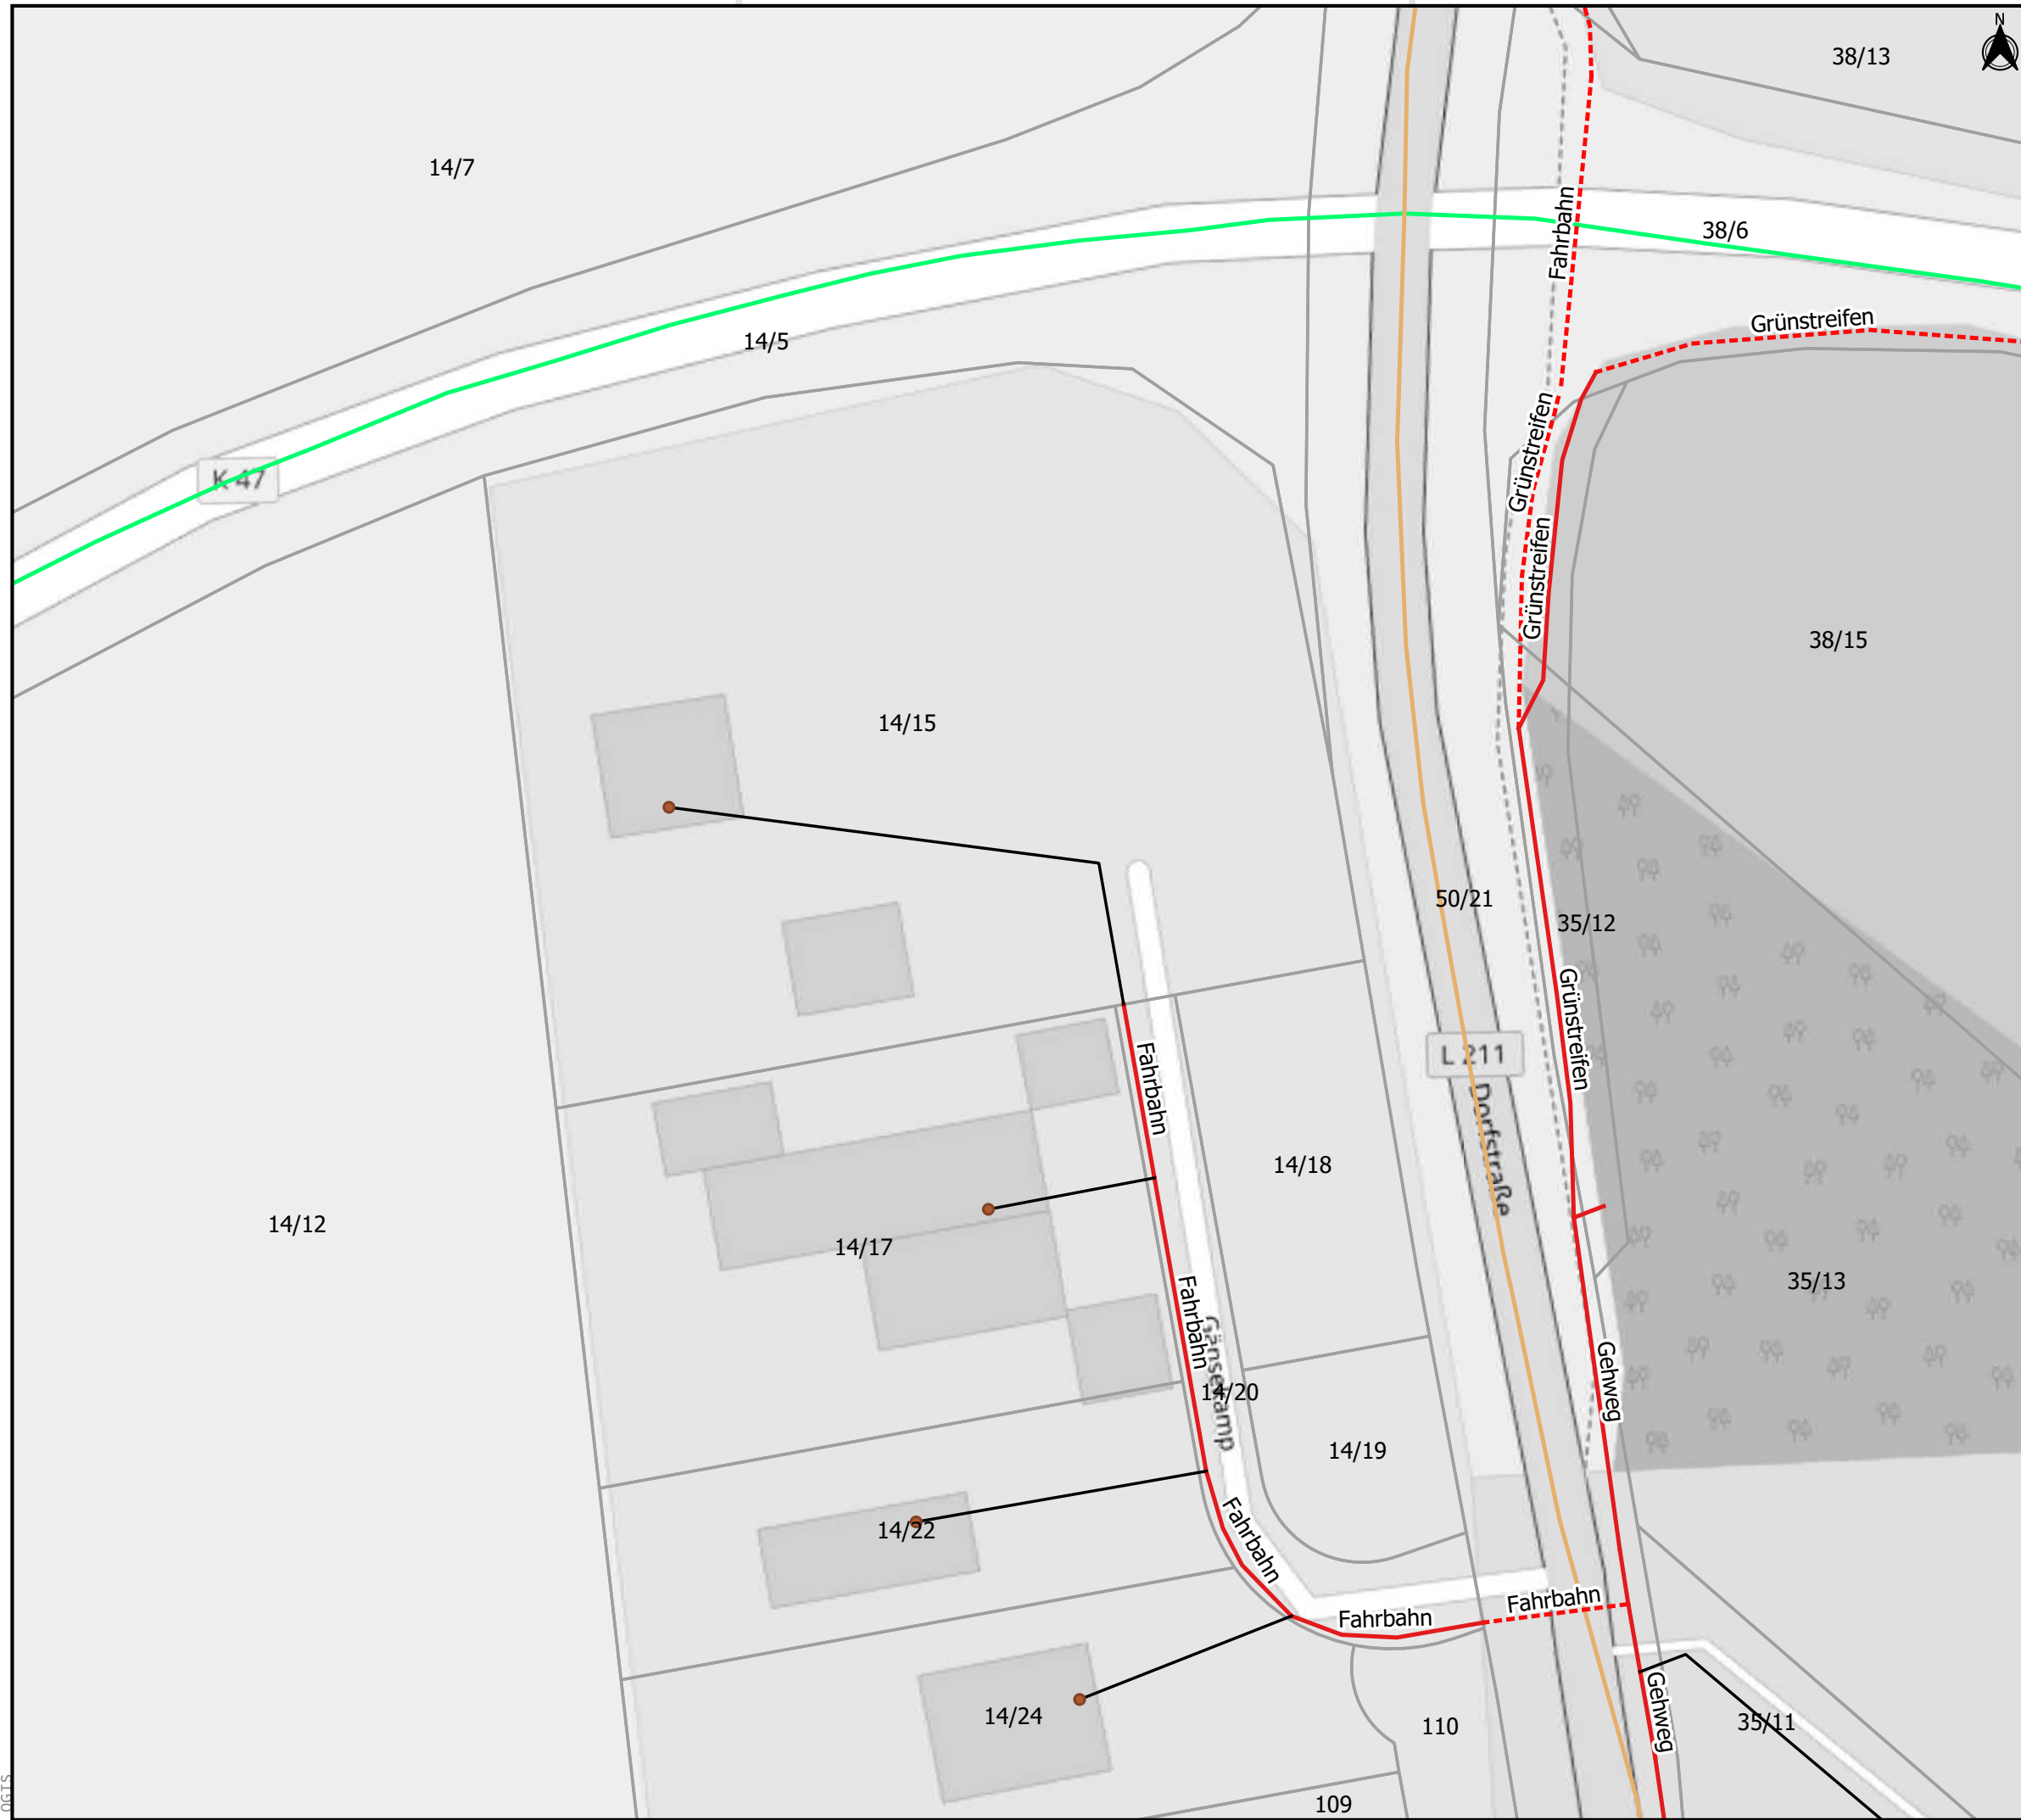

Legende

- Flurstücke mit Nummern
- Gemeindegrenzen
- untersorgte Haushalte
- Netztechnik
 - CPOP
 - POP
 - NVT
- Trassen nach Bauweise
 - Hausanschluss
 - offene Bauweise
 - geschlossene Bauweise
 - Kabelflugverfahren
 - Mitverlegung
 - Mitnutzung
- Gewässer
 - verrohrtes Gewässer
 - offenes Gewässer
- übergeordnete Straßen
 - Bundesstraße
 - Kreisstraße
 - Landesstraße

Genehmigungsplanung Antragsgebiet Höhndorf

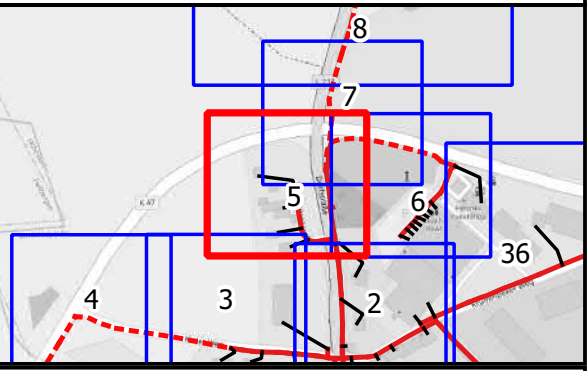

Information über Tiefbauart und Trassenverlauf

C			
B			
A			


Index	Datum	Name	Änderung

Bauherr /Auftraggeber:  Breitbandzweckverband Probstei
Knüll 4
24217 Schönberg

Projekt: Breitbandausbau Probstei

Inhalt: Planung passives Breitbandnetz


DATEN:	PROJEKTION: UTM 32 N	GEFERTIGT: Nicolas Vatany
	DATUM: 24.11.2020	MASSSTAB: 1: 500
	PROJEKTNR.: 0889	Planblatt: 5/41

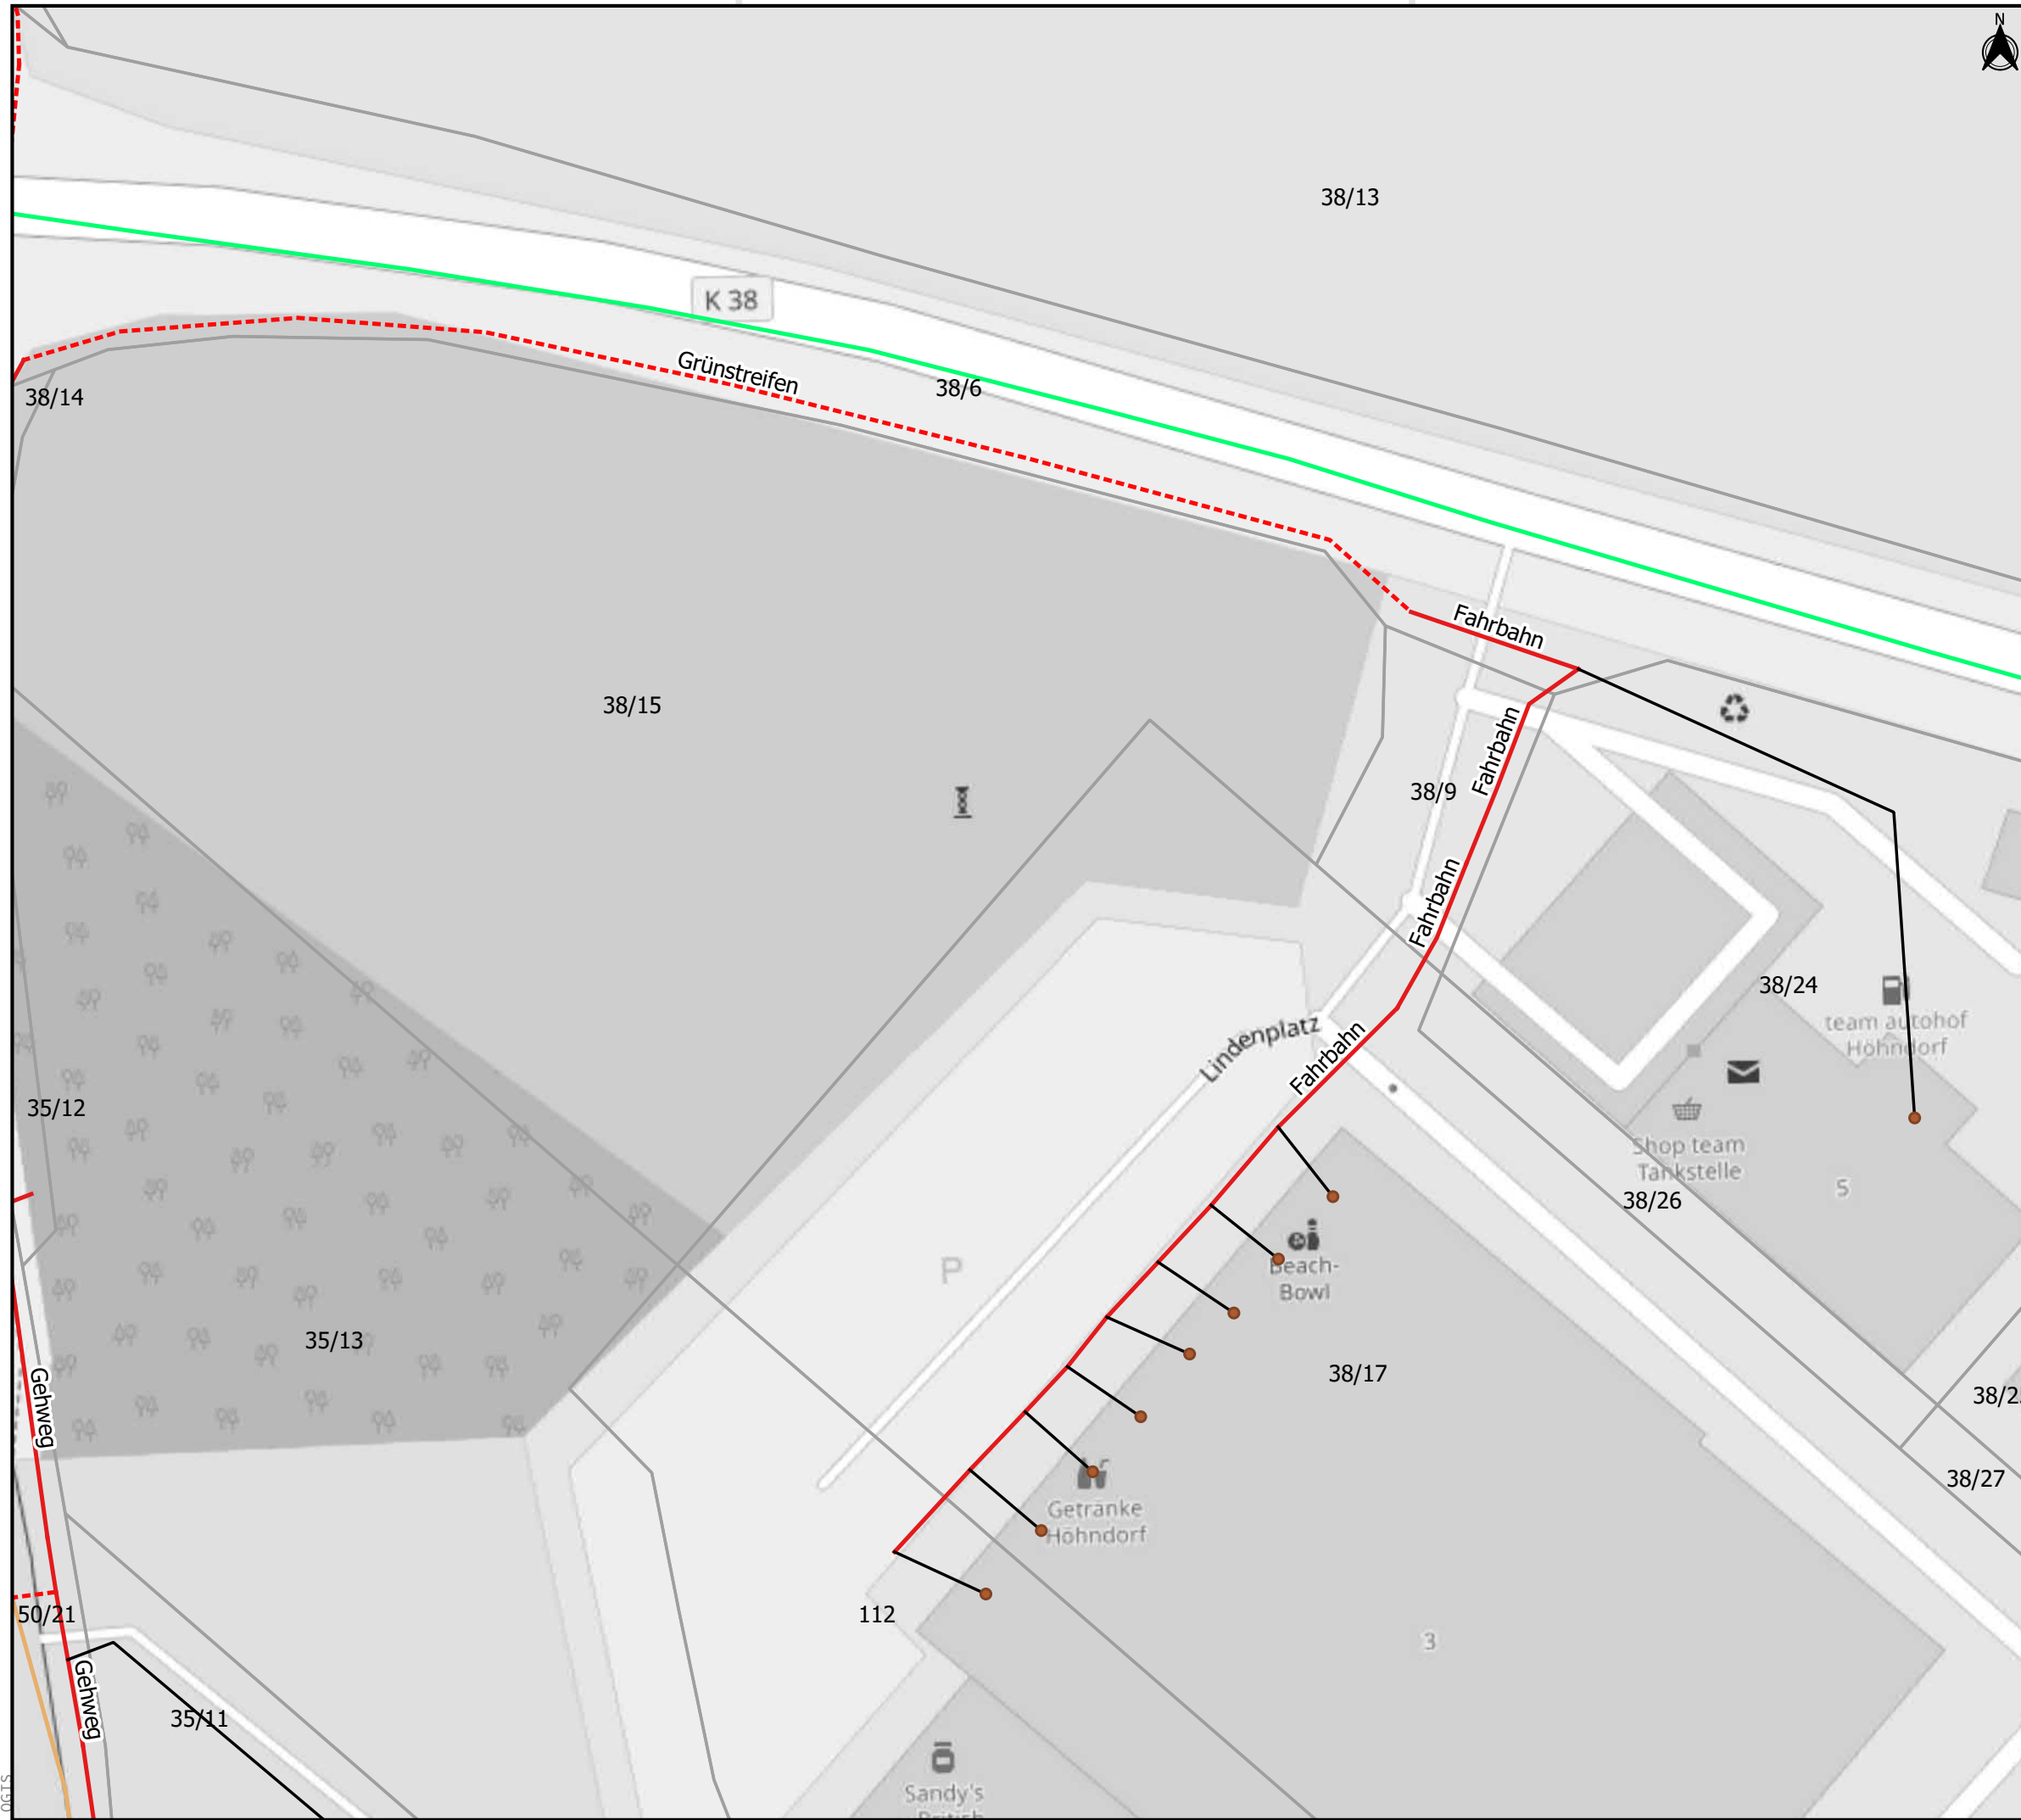

Legende

- Flurstücke mit Nummern
- Gemeindegrenzen
- unterversorgte Haushalte
- Netztechnik**
- CPOP
- POP
- NVT
- Trassen nach Bauweise**
- Hausanschluss
- offene Bauweise
- geschlossene Bauweise
- Kabelflugverfahren
- Mitverlegung
- Mitnutzung
- Gewässer**
- verrohrtes Gewässer
- offenes Gewässer
- übergeordnete Straßen**
- Bundesstraße
- Kreisstraße
- Landesstraße

Genehmigungsplanung Antragsgebiet Höhndorf

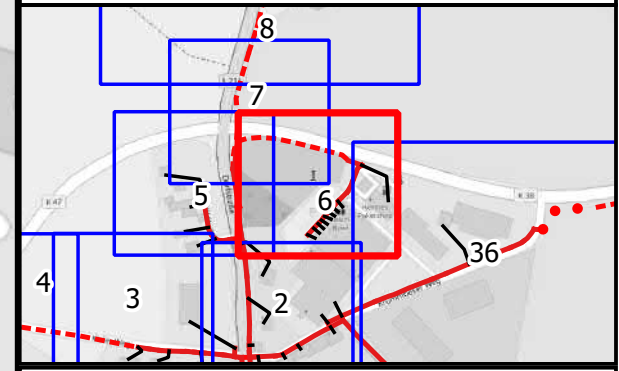

Information über Tiefbauart und Trassenverlauf

C			
B			
A			


Index	Datum	Name	Änderung

Bauherr /Auftraggeber:  Breitbandzweckverband Probstei
Knüll 4
24217 Schönberg

Projekt: Breitbandausbau Probstei

Inhalt: Planung passives Breitbandnetz


DATEN:	PROJEKTION: UTM 32 N	GEFERTIGT: Nicolas Vatany
	DATUM: 24.11.2020	MASSSTAB: 1: 500
	PROJEKTNR.: 0889	Planblatt: 6/41

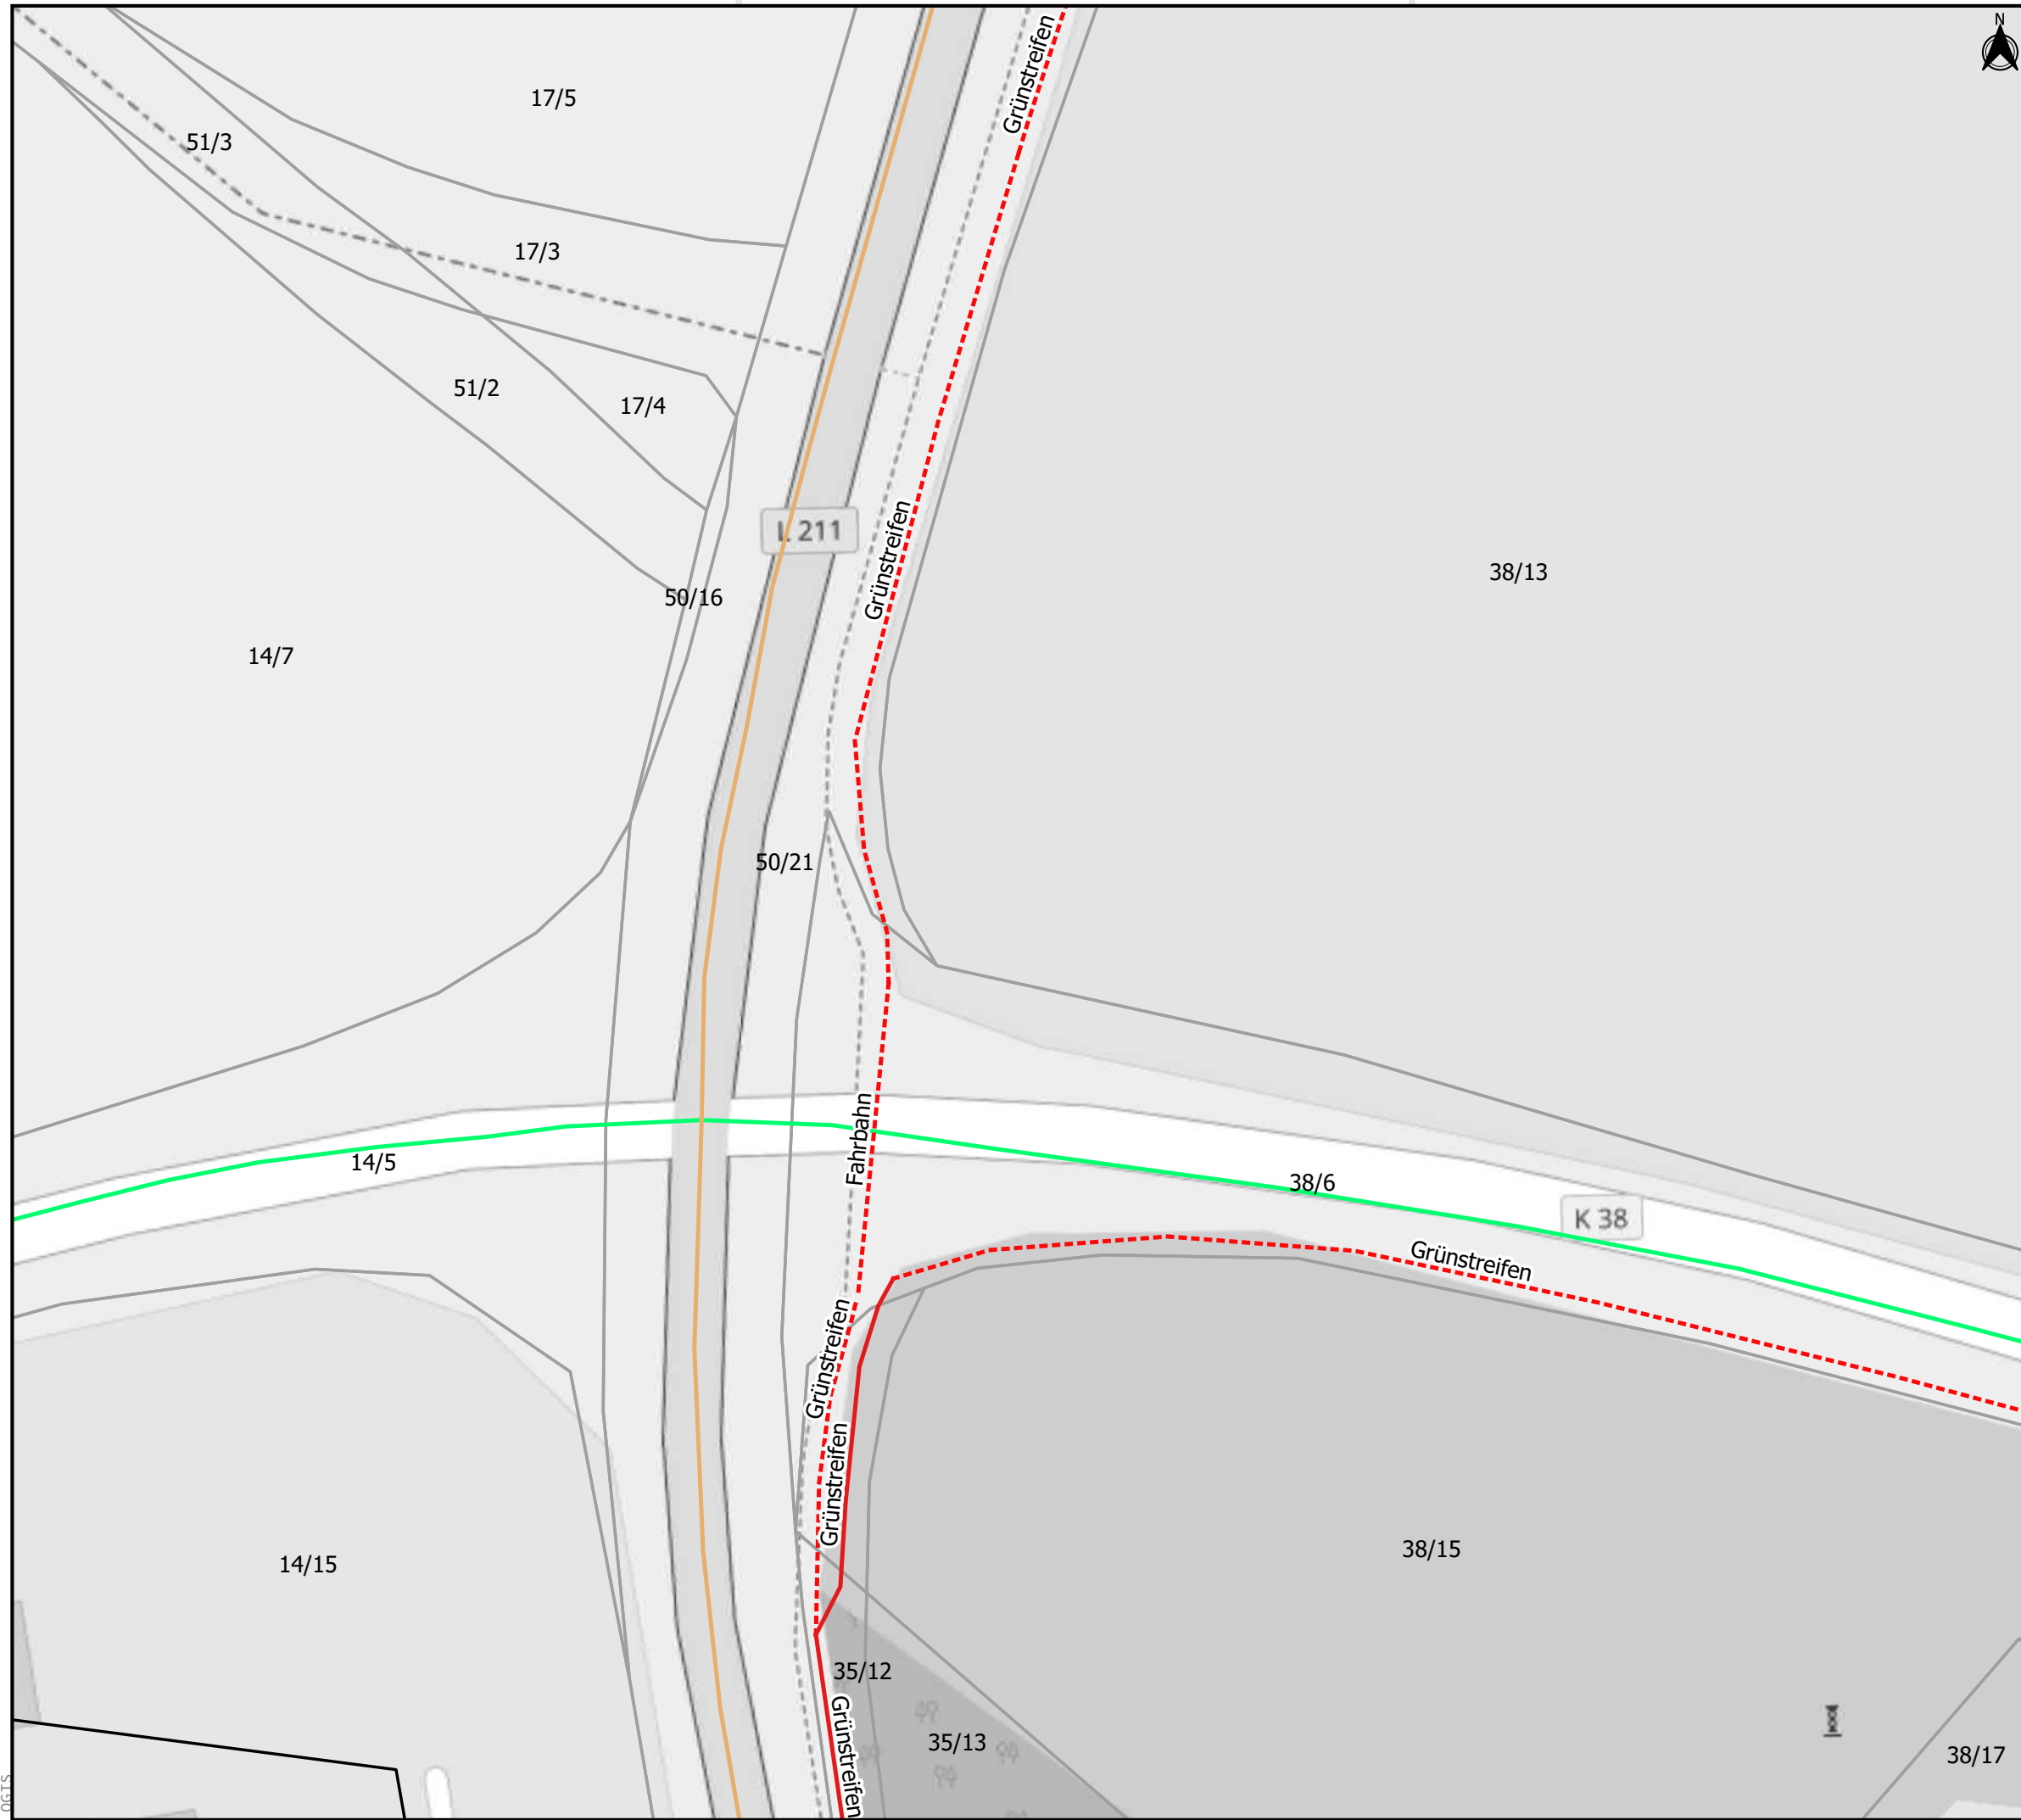

Legende

- Flurstücke mit Nummern
- Gemeindegrenzen
- unterversorgte Haushalte
- Netztechnik**
- CPOP
- POP
- NVt
- Trassen nach Bauweise**
- Hausanschluss
- offene Bauweise
- geschlossene Bauweise
- Kabelpflugverfahren
- Mitverlegung
- Mitnutzung
- Gewässer**
- verrohrtes Gewässer
- offenes Gewässer
- übergeordnete Straßen**
- Bundesstraße
- Kreisstraße
- Landesstraße

Genehmigungsplanung Antragsgebiet Höhndorf

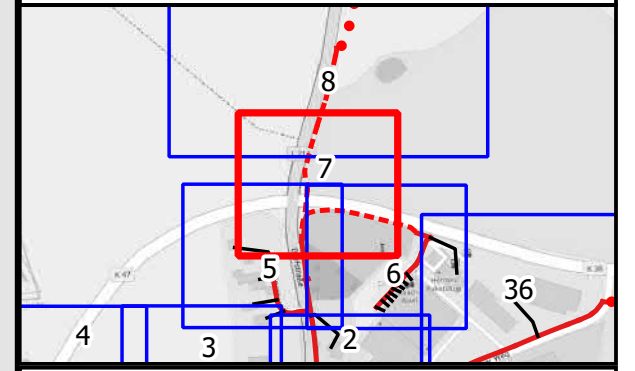

Information über Tiefbauart und Trassenverlauf

C			
B			
A			

Index	Datum	Name	Änderung
-------	-------	------	----------

Bauherr /Auftraggeber:  Breitbandzweckverband
Probstei
Knüll 4
24217 Schönberg

Projekt:
Breitbandausbau Probstei

Inhalt:
Planung passives Breitbandnetz


DATEN:	PROJEKTION: UTM 32 N	GEFERTIGT: Nicolas Vatany
	DATUM: 24.11.2020	MASSSTAB: 1: 500
	PROJEKTNR.: 0889	Planblatt: 7/41



Legende

- Flurstücke mit Nummern
- Gemeindegrenzen
- unterversorgte Haushalte
- Netztechnik**
- CPOP
- POP
- NVt
- Trassen nach Bauweise**
- Hausanschluss
- offene Bauweise
- geschlossene Bauweise
- Kabelpflugverfahren
- Mitverlegung
- Mitnutzung
- Gewässer**
- verrohrtes Gewässer
- offenes Gewässer
- übergeordnete Straßen**
- Bundesstraße
- Kreisstraße
- Landesstraße

Genehmigungsplanung Antragsgebiet Höhöndorf

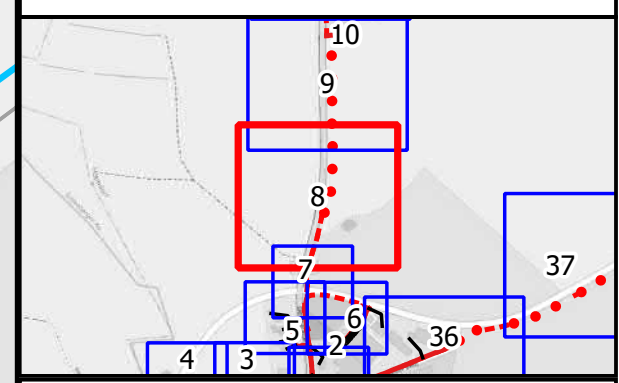

Information über Tiefbauart und Trassenverlauf

C			
B			
A			


Index	Datum	Name	Änderung


Bauherr /Auftraggeber:  Breitbandzweckverband Probstei
Knüll 4
24217 Schönberg

Projekt:
Breitbandausbau Probstei

Inhalt:
Planung passives Breitbandnetz

DATEN:	PROJEKTION: UTM 32 N	GEFERTIGT: Nicolas Vatany
	DATUM: 24.11.2020	MASSSTAB: 1: 1000
	PROJEKTNR.: 0889	Planblatt: 8/41

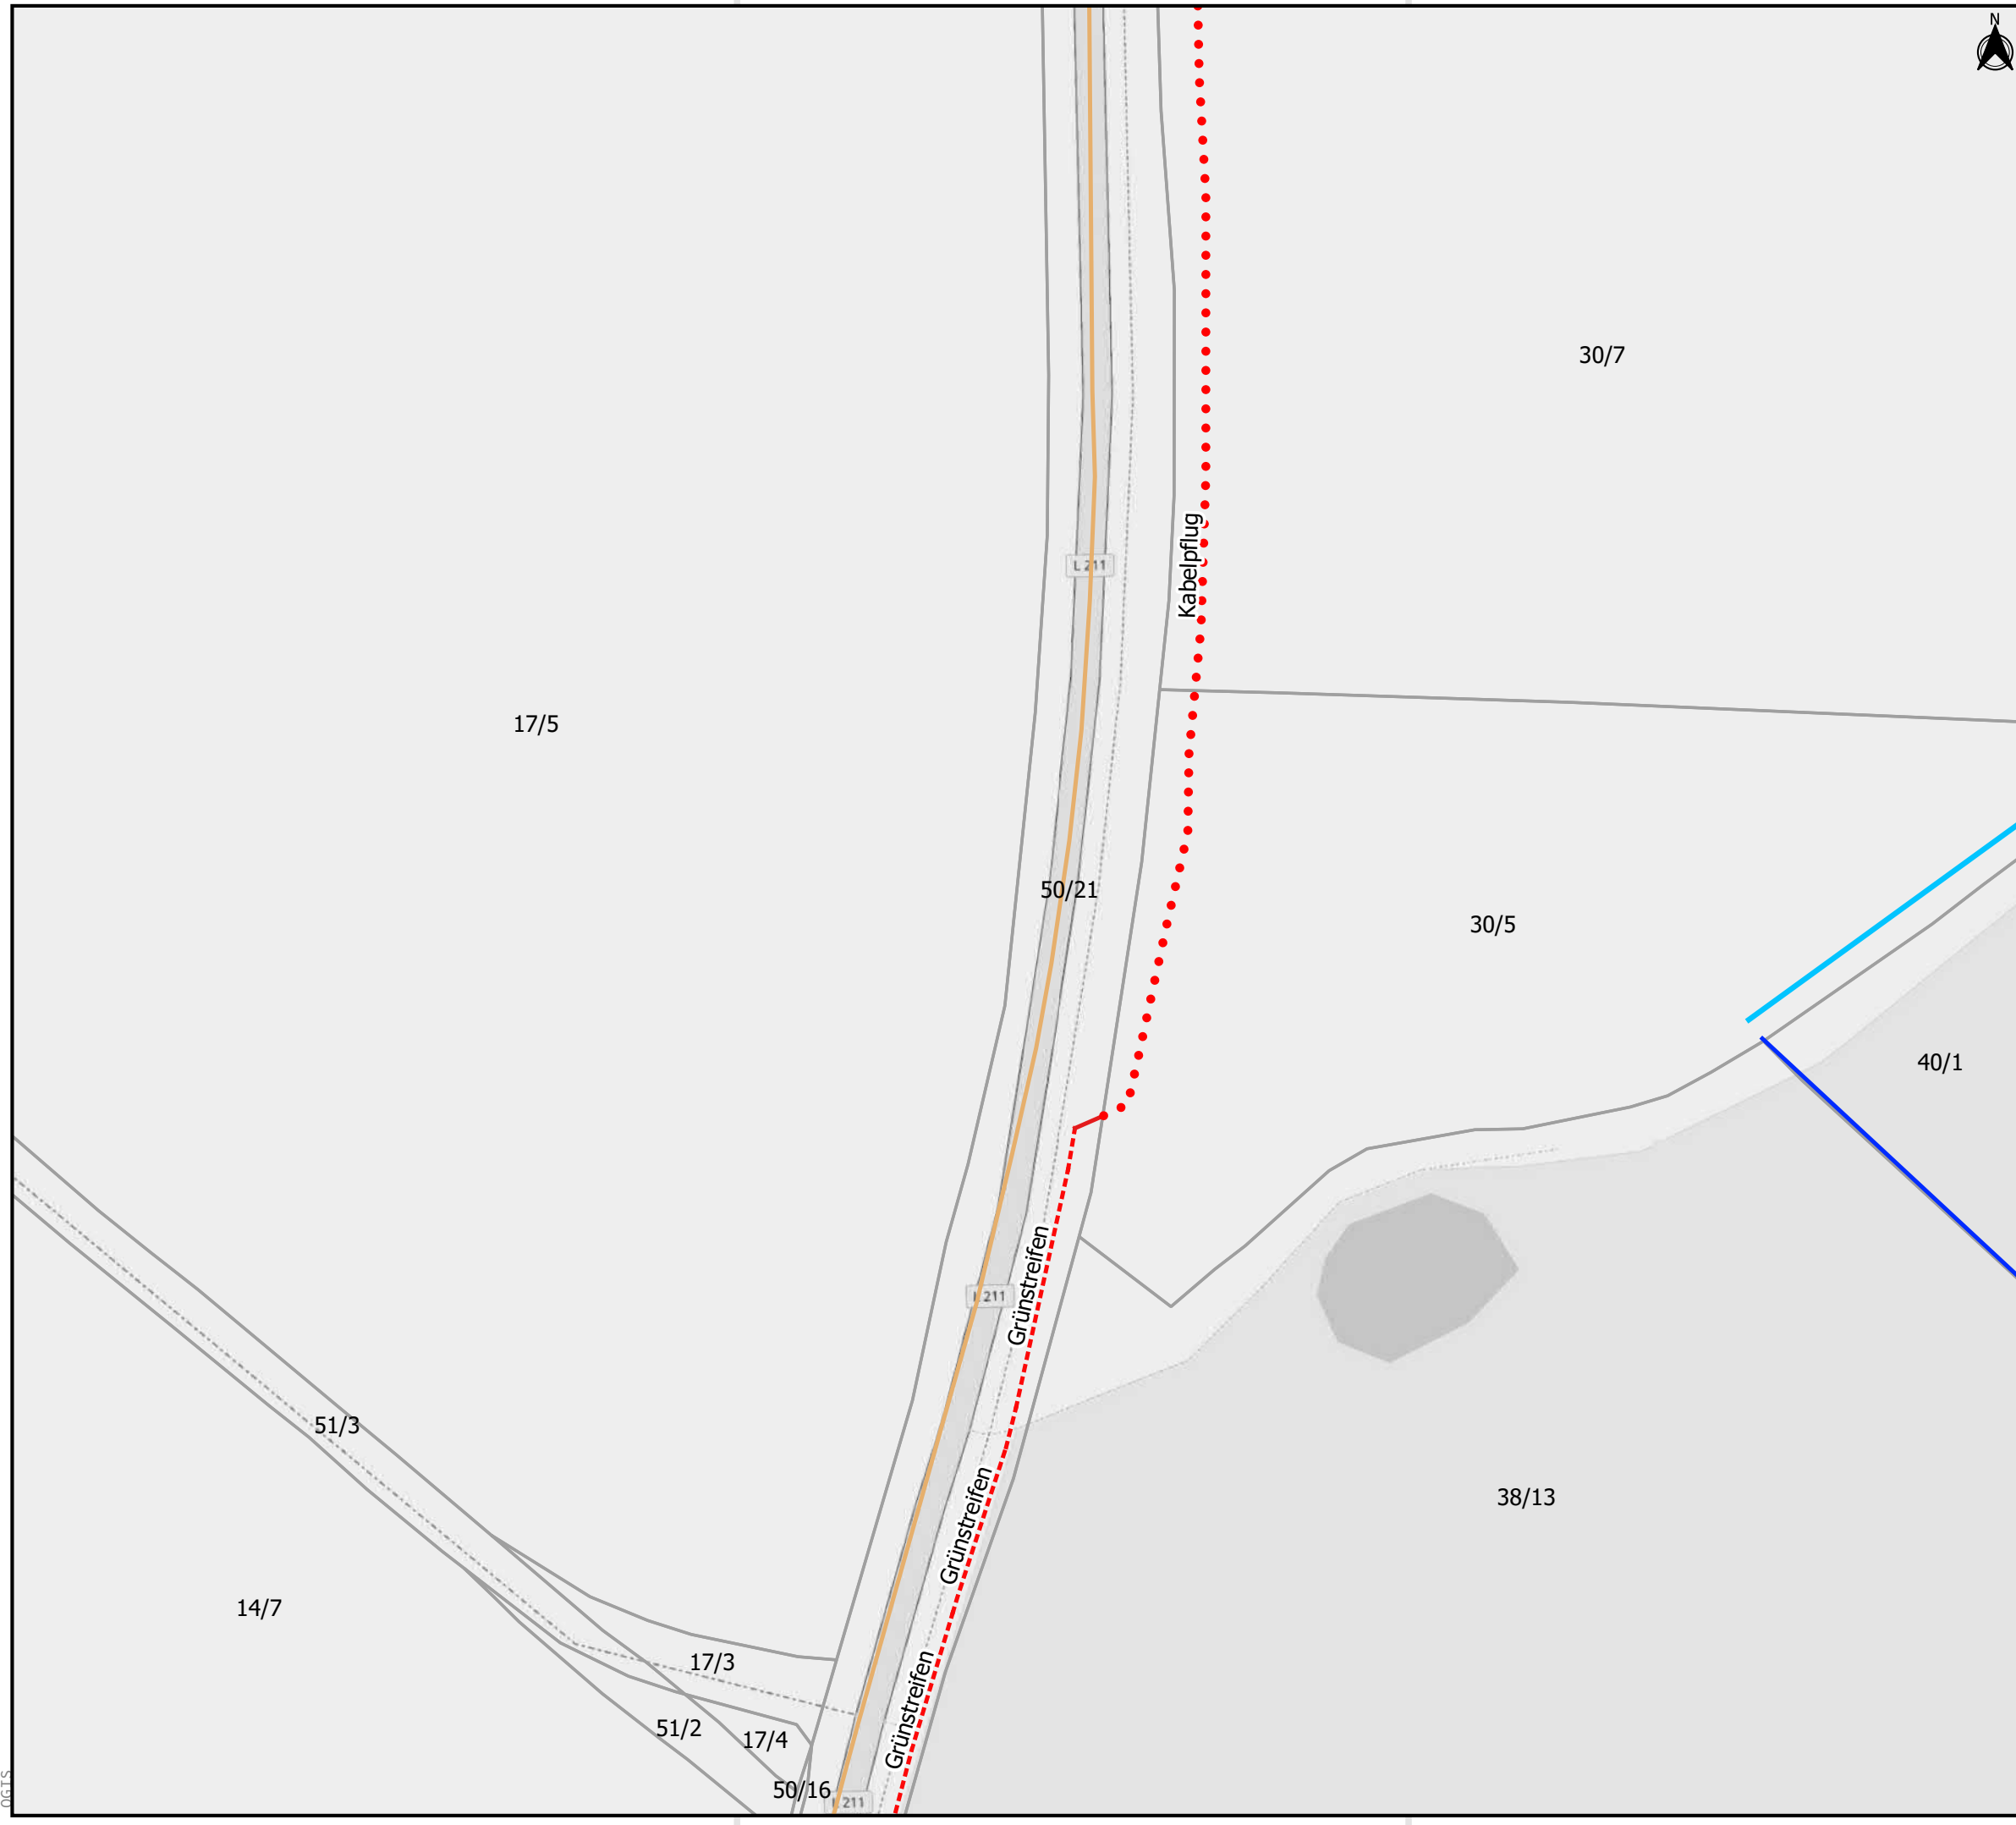


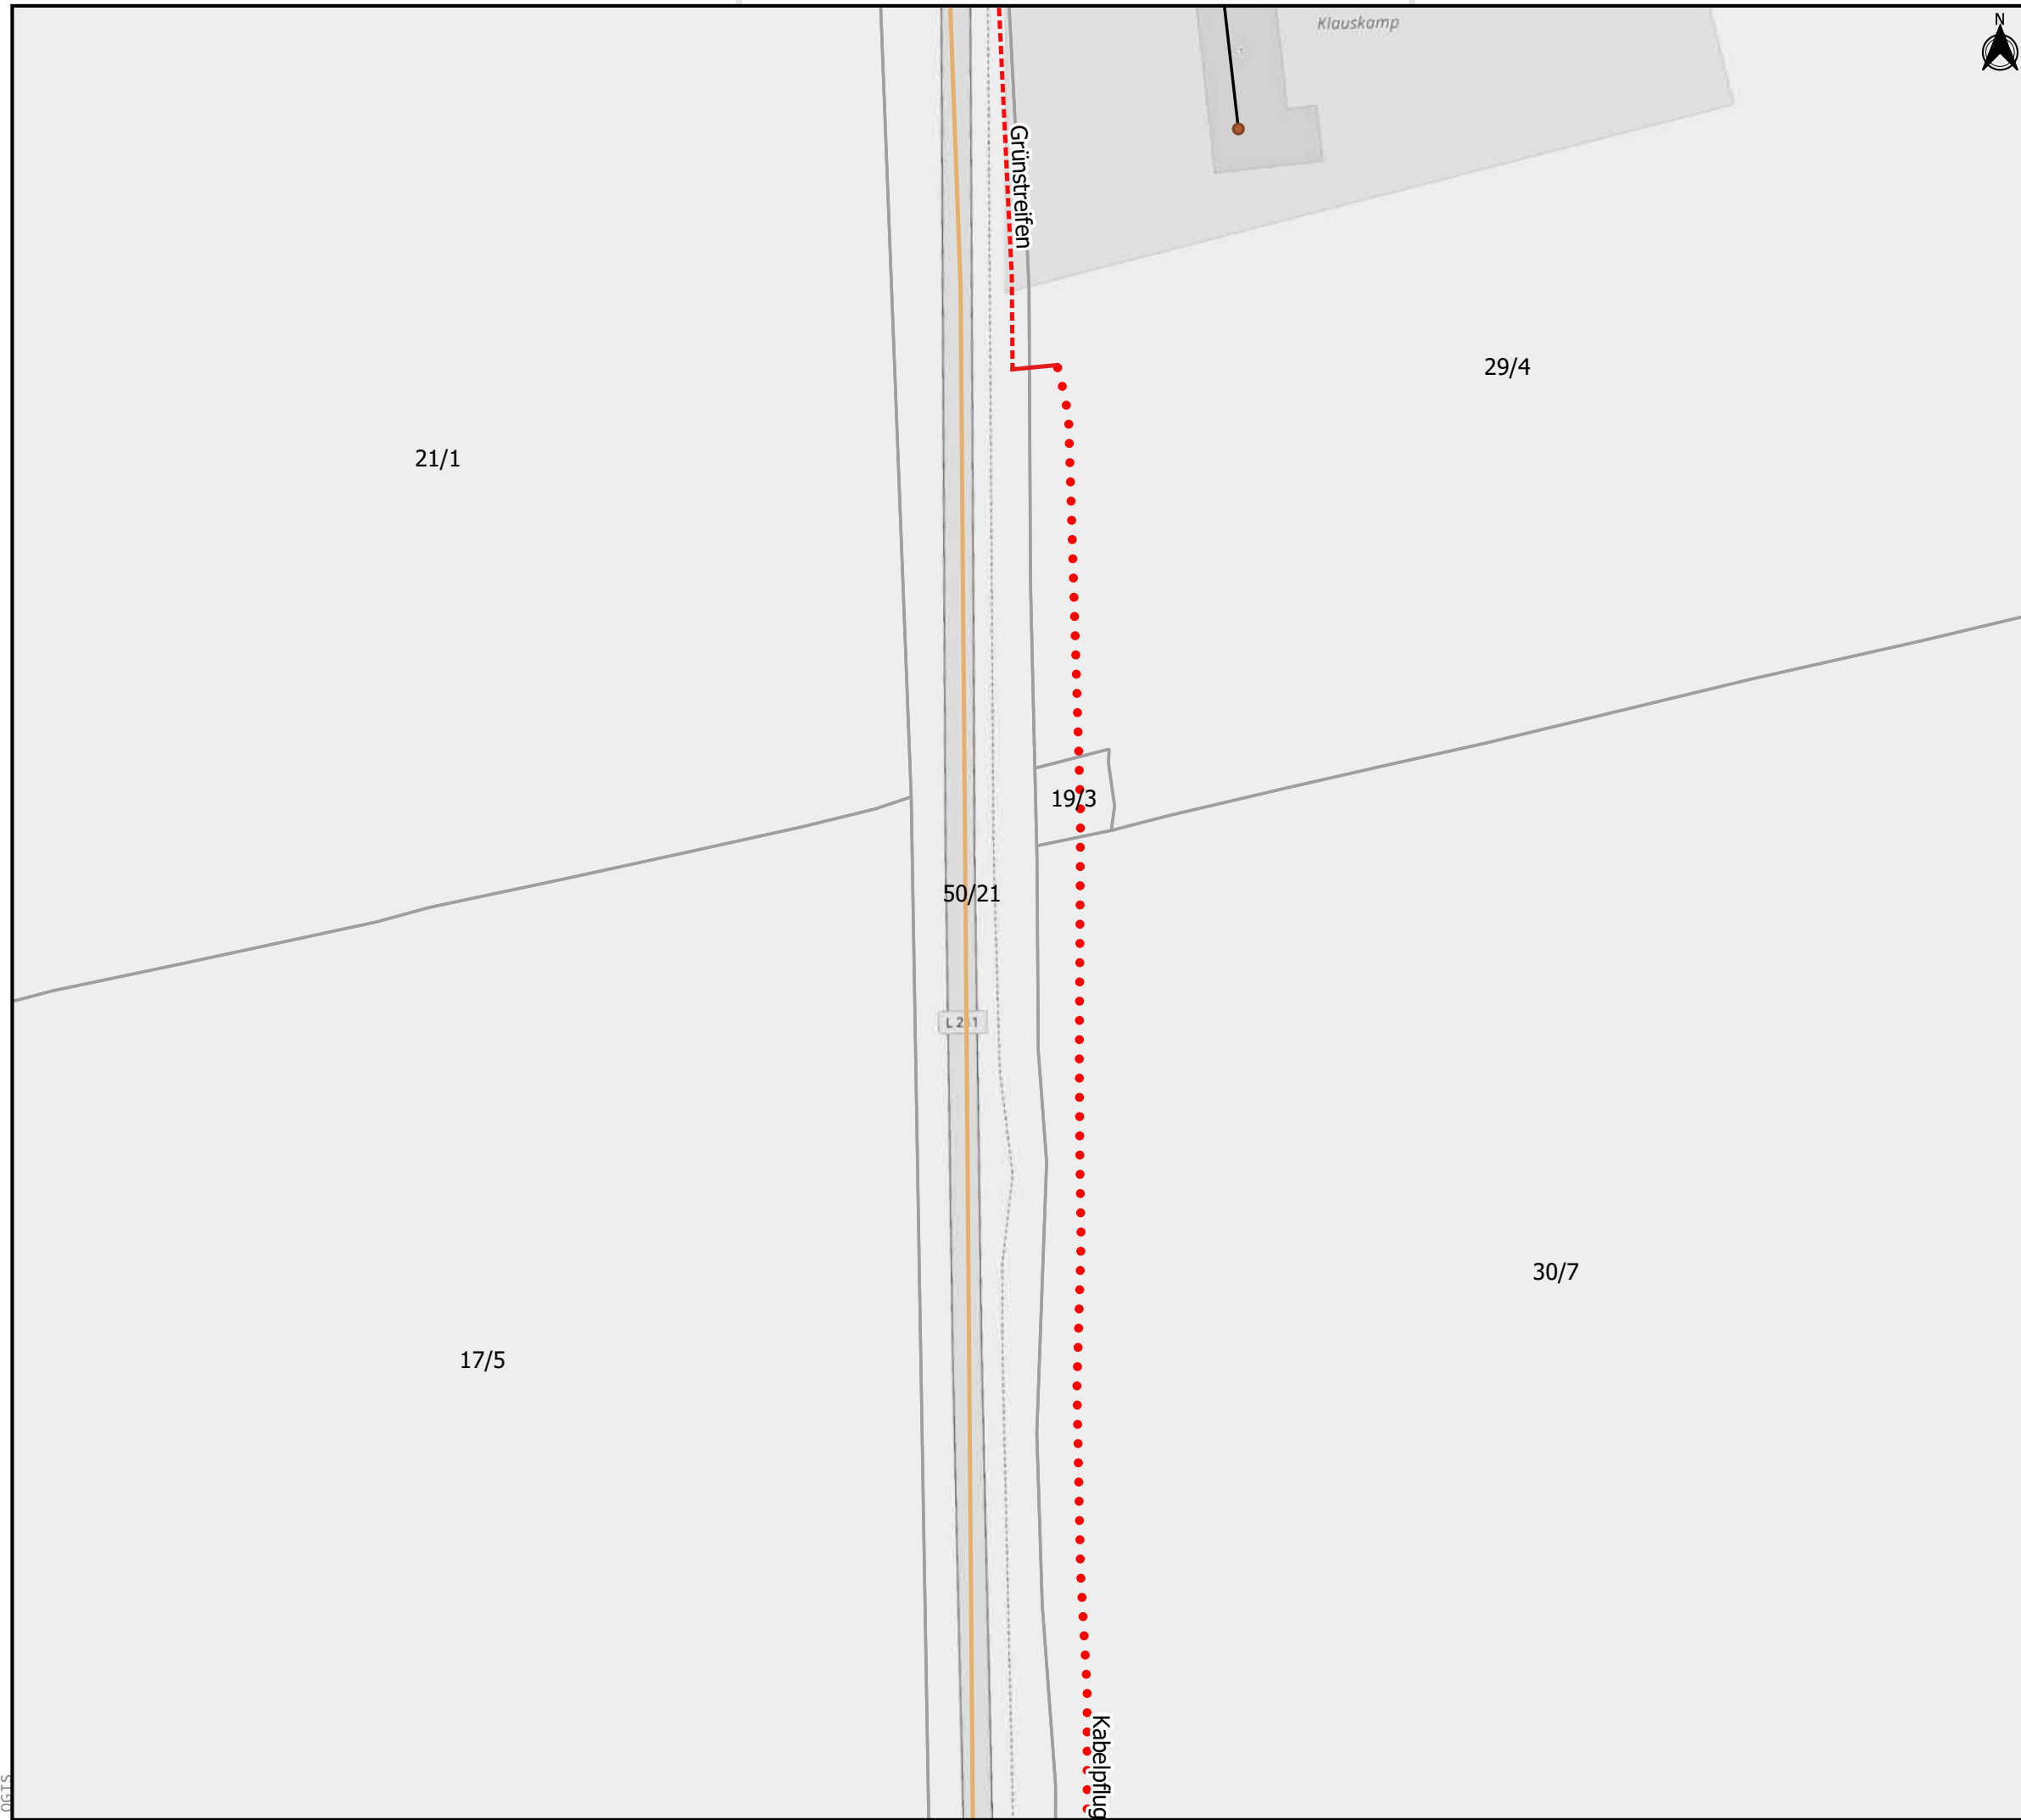

Legende

- Flurstücke mit Nummern
- Gemeindegrenzen
- unterversorgte Haushalte
- Netztechnik**
- CPOP
- POP
- NVt
- Trassen nach Bauweise**
- Hausanschluss
- offene Bauweise
- geschlossene Bauweise
- Kabelpflugverfahren
- Mitverlegung
- Mitnutzung
- Gewässer**
- verrohrtes Gewässer
- offenes Gewässer
- übergeordnete Straßen**
- Bundesstraße
- Kreisstraße
- Landesstraße

Genehmigungsplanung Antragsgebiet Höndorf

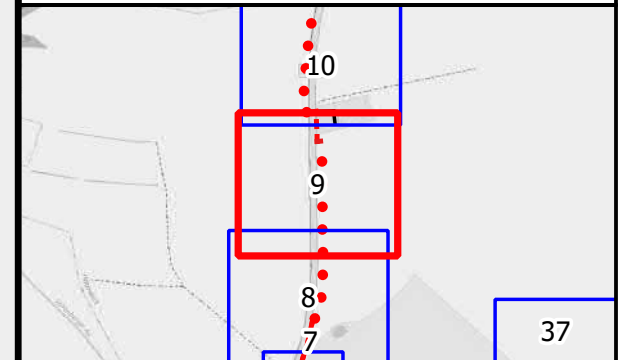

Information über Tiefbauart und Trassenverlauf

C			
B			
A			


Index	Datum	Name	Änderung
-------	-------	------	----------

Bauherr
/Auftraggeber:  Breitbandzweckverband
Probstei
Knüll 4
24217 Schönberg

Projekt:
Breitbandausbau Probstei

Inhalt:
Planung passives Breitbandnetz


DATEN:	PROJEKTION: UTM 32 N	GEFERTIGT: Nicolas Vatany
	DATUM: 24.11.2020	MASSSTAB: 1: 1000
	PROJEKTNR.: 0889	Planblatt: 9/41

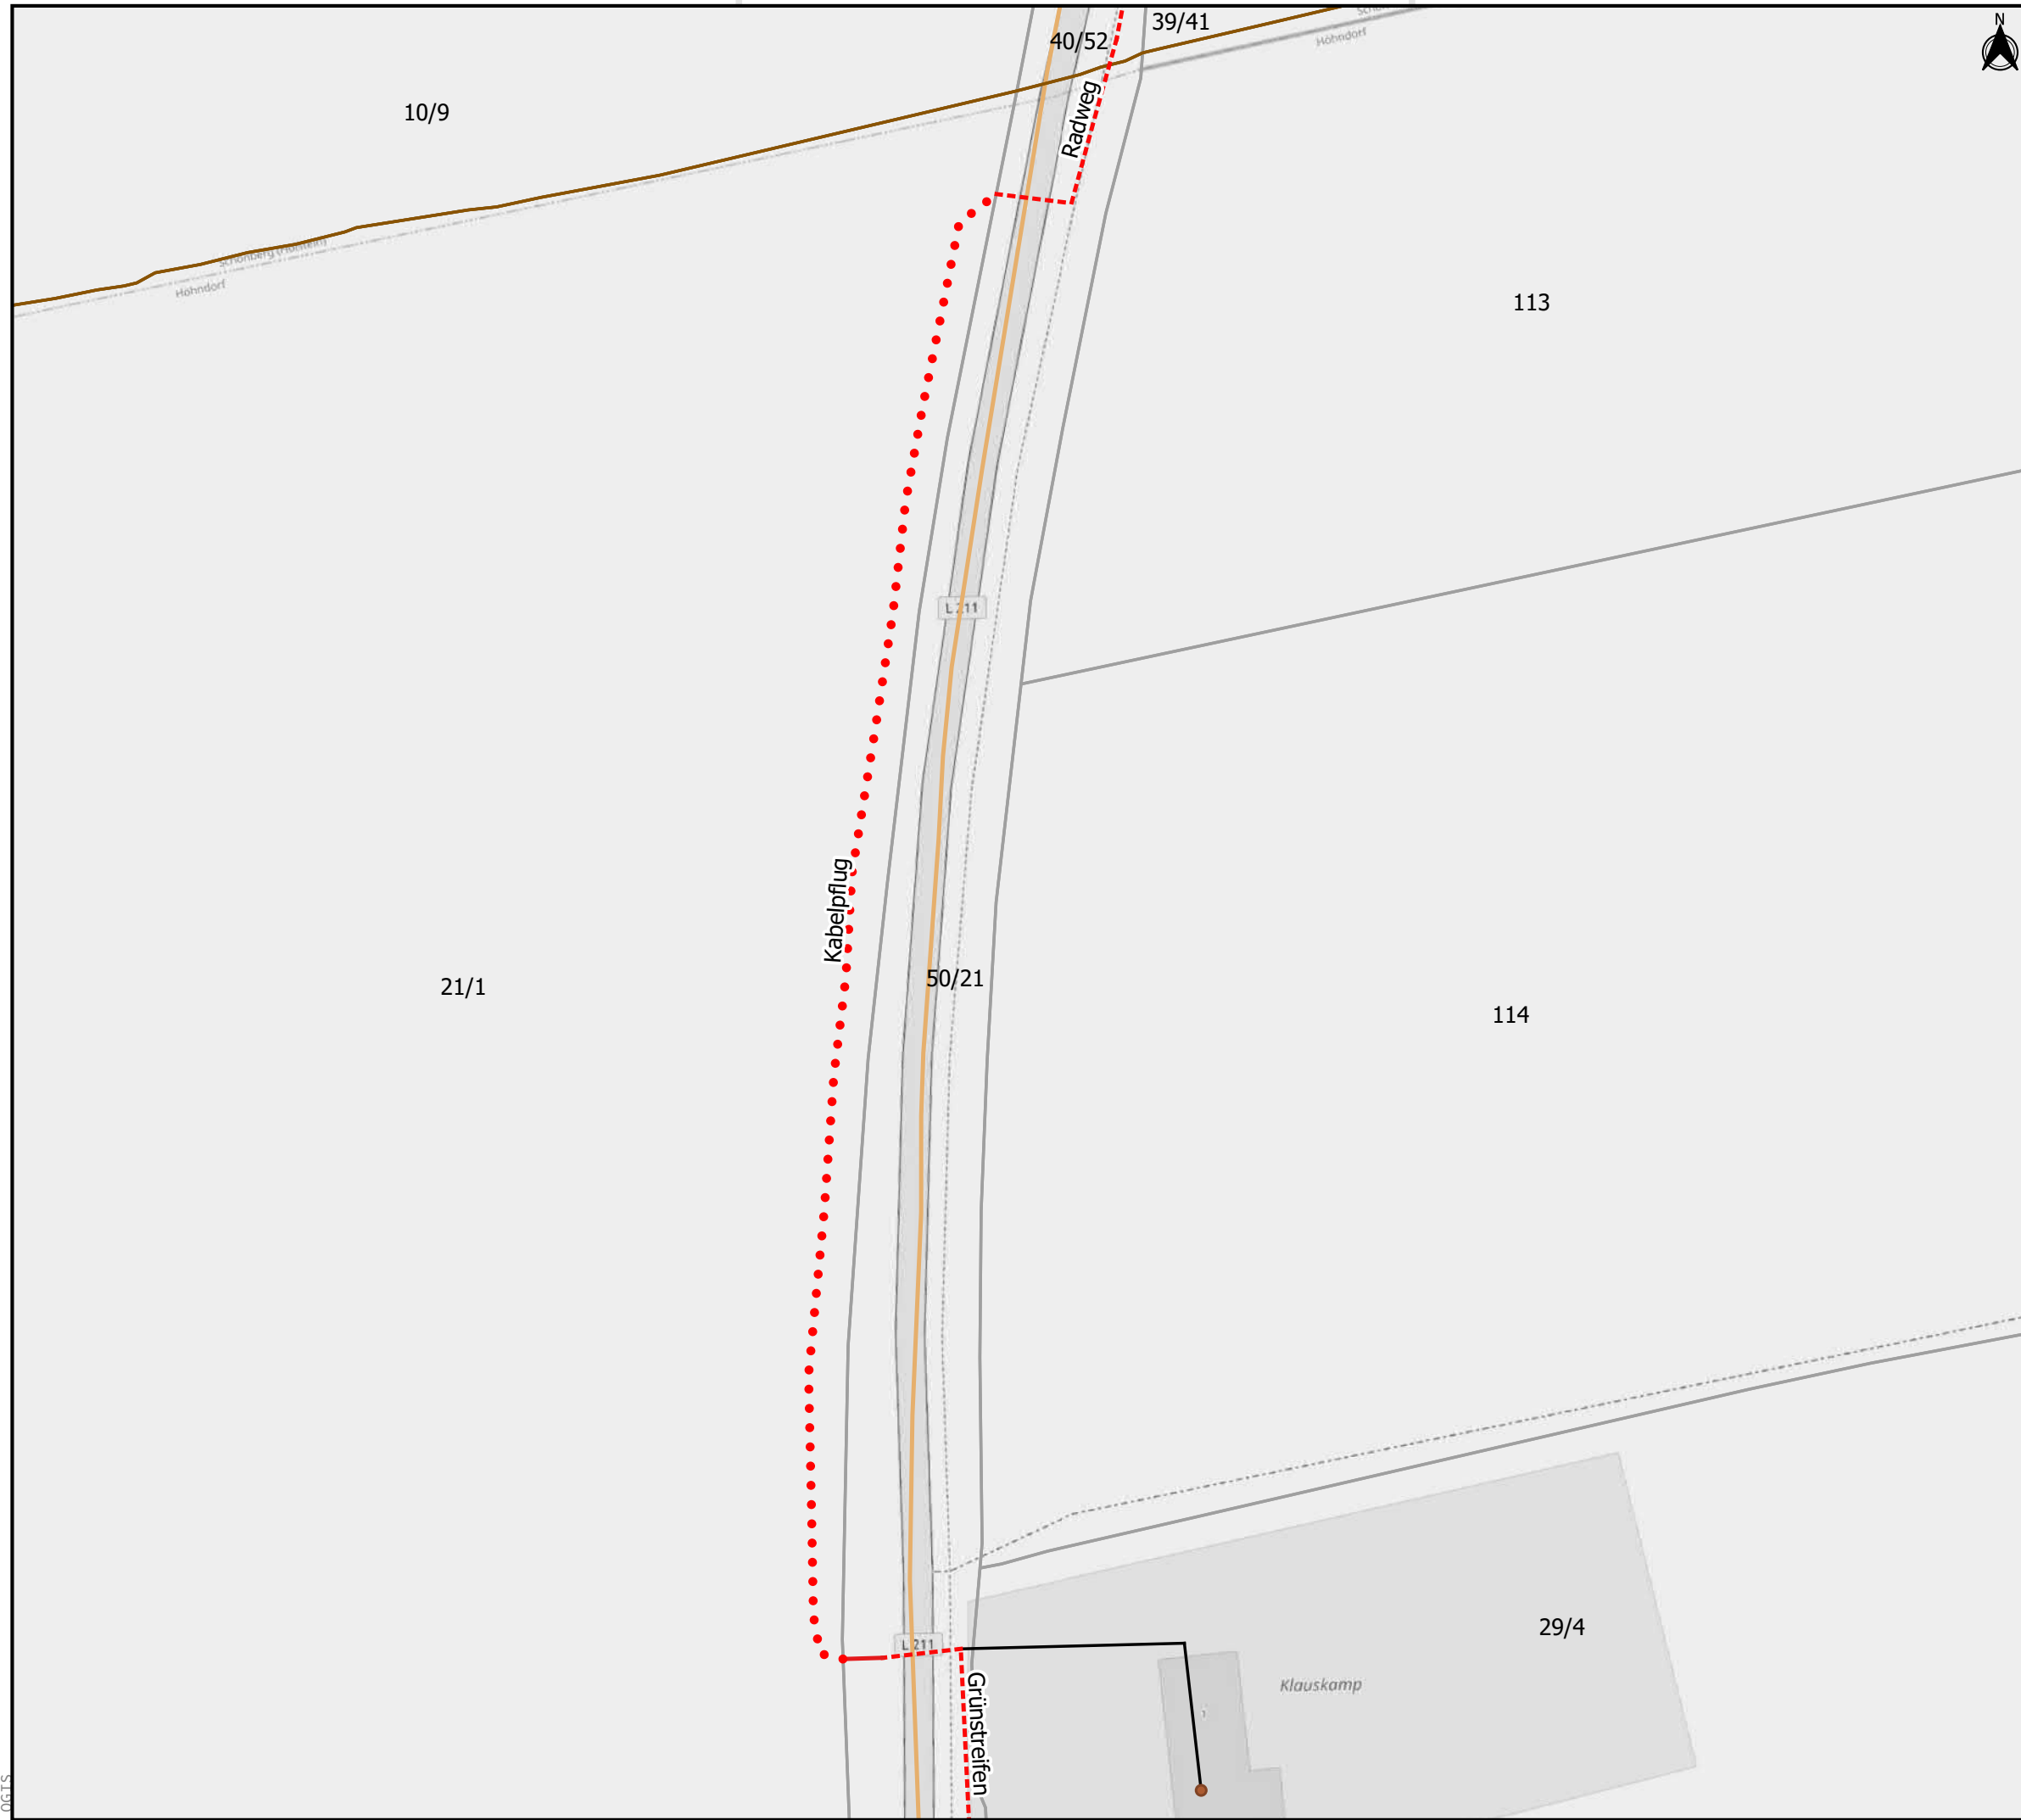

Legende

- Flurstücke mit Nummern
- Gemeindegrenzen
- unterversorgte Haushalte
- Netztechnik**
- CPOP
- POP
- NVt
- Trassen nach Bauweise**
- Hausanschluss
- offene Bauweise
- geschlossene Bauweise
- Kabelpflugverfahren
- Mitverlegung
- Mitnutzung
- Gewässer**
- verrohrtes Gewässer
- offenes Gewässer
- übergeordnete Straßen**
- Bundesstraße
- Kreisstraße
- Landesstraße

Genehmigungsplanung Antragsgebiet Höhndorf

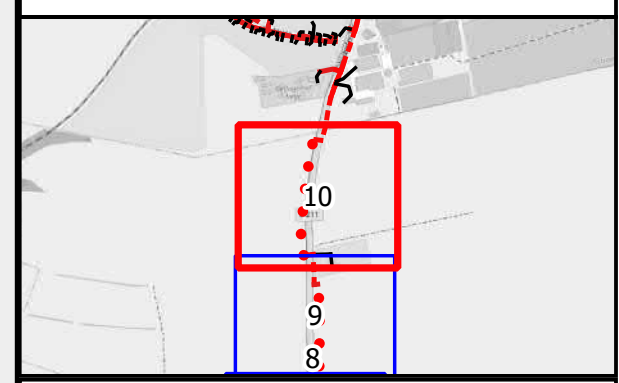

Information über Tiefbauart und Trassenverlauf

C			
B			
A			

Index	Datum	Name	Änderung
-------	-------	------	----------

Bauherr /Auftraggeber:  Breitbandzweckverband
Probstei
Knüll 4
24217 Schönberg

Projekt:
Breitbandausbau Probstei

Inhalt:
Planung passives Breitbandnetz


DATEN:	PROJEKTION: UTM 32 N	GEFERTIGT: Nicolas Vatany
	DATUM: 24.11.2020	MASSSTAB: 1: 1000
	PROJEKTNR.: 0889	Planblatt: 10/41



Legende

- Flurstücke mit Nummern
- Gemeindegrenzen
- unterversorgte Haushalte
- Netztechnik**
- CPOP
- POP
- NVt
- Trassen nach Bauweise**
- Hausanschluss
- offene Bauweise
- geschlossene Bauweise
- Kabelflugverfahren
- Mitverlegung
- Mitnutzung
- Gewässer**
- verrohrtes Gewässer
- offenes Gewässer
- übergeordnete Straßen**
- Bundesstraße
- Kreisstraße
- Landesstraße

Genehmigungsplanung Antragsgebiet Höhöndorf

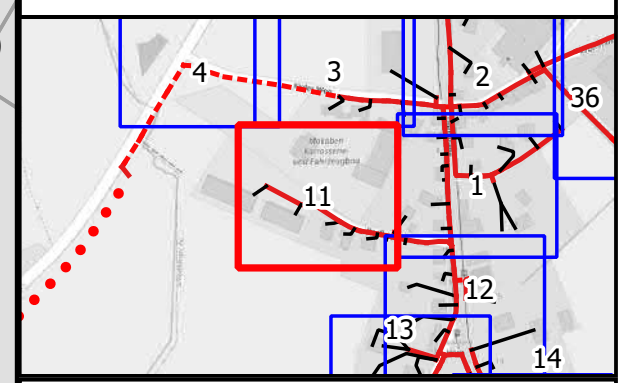

Information über Tiefbauart und Trassenverlauf

C			
B			
A			

Index	Datum	Name	Änderung

Bauherr /Auftraggeber:  Breitbandzweckverband Probstei
Knüll 4
24217 Schönberg

Projekt: Breitbandausbau Probstei

Inhalt: Planung passives Breitbandnetz


DATEN:	PROJEKTION: UTM 32 N	GEFERTIGT: Nicolas Vatany
	DATUM:24.11.2020	MASSSTAB: 1: 500
	PROJEKTNR.: 0889	Planblatt: 11/41



Legende

- Flurstücke mit Nummern
- Gemeindegrenzen
- unversorgte Haushalte
- Netztechnik**
- CPOP
- POP
- NVt
- Trassen nach Bauweise**
- Hausanschluss
- offene Bauweise
- geschlossene Bauweise
- Kabelpflugverfahren
- Mitverlegung
- Mitnutzung
- Gewässer**
- verrohrtes Gewässer
- offenes Gewässer
- übergeordnete Straßen**
- Bundesstraße
- Kreisstraße
- Landesstraße

Genehmigungsplanung Antragsgebiet Höndorf

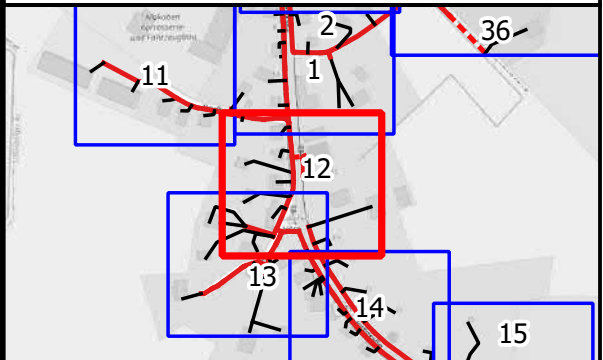

Information über Tiefbauart und Trassenverlauf

C			
B			
A			

Index	Datum	Name	Änderung

Bauherr /Auftraggeber:  Breitbandzweckverband Probstei
Knüll 4
24217 Schönberg

Projekt: Breitbandausbau Probstei

Inhalt: Planung passives Breitbandnetz


DATEN:	PROJEKTION: UTM 32 N	GEFERTIGT: Nicolas Vatany
	DATUM:24.11.2020	MASSSTAB: 1: 500
	PROJEKTNR.: 0889	Planblatt: 12/41



Legende

- Flurstücke mit Nummern
- Gemeindegrenzen
- untersorgte Haushalte
- Netztechnik
 - CPOP
 - POP
 - NVt
- Trassen nach Bauweise
 - Hausanschluss
 - offene Bauweise
 - geschlossene Bauweise
 - Kabelpflugverfahren
 - Mitverlegung
 - Mitnutzung
- Gewässer
 - verrohrtes Gewässer
 - offenes Gewässer
- übergeordnete Straßen
 - Bundesstraße
 - Kreisstraße
 - Landesstraße

Genehmigungsplanung Antragsgebiet Höhndorf

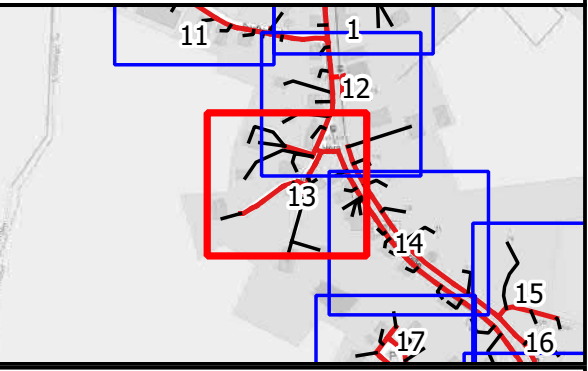

Information über Tiefbauart und Trassenverlauf

C			
B			
A			

Index	Datum	Name	Änderung

Bauherr /Auftraggeber:  Breitbandzweckverband Probstei
Knüll 4
24217 Schönberg

Projekt: Breitbandausbau Probstei

Inhalt: Planung passives Breitbandnetz


DATEN:	PROJEKTION: UTM 32 N	GEFERTIGT: Nicolas Vatany
	DATUM:24.11.2020	MASSSTAB: 1: 500
	PROJEKTNR.: 0889	Planblatt: 13/41



Legende

- Flurstücke mit Nummern
- Gemeindegrenzen
- unterversorgte Haushalte
- Netztechnik**
- CPOP
- POP
- NVT
- Trassen nach Bauweise**
- Hausanschluss
- offene Bauweise
- geschlossene Bauweise
- Kabelflugverfahren
- Mitverlegung
- Mitnutzung
- Gewässer**
- verrohrtes Gewässer
- offenes Gewässer
- übergeordnete Straßen**
- Bundesstraße
- Kreisstraße
- Landesstraße

Genehmigungsplanung Antragsgebiet Höhndorf

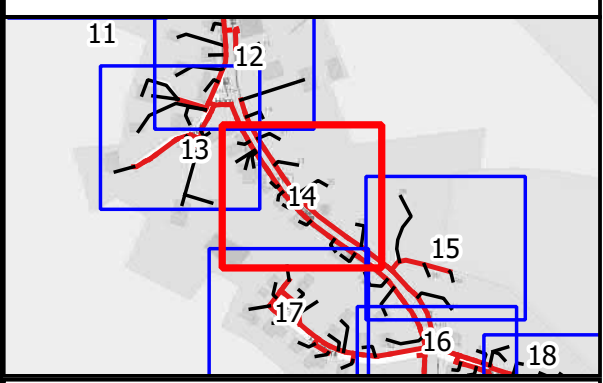

Information über Tiefbauart und Trassenverlauf

C			
B			
A			

Index	Datum	Name	Änderung

Bauherr /Auftraggeber:  Breitbandzweckverband Probstei
Knüll 4
24217 Schönberg

Projekt: Breitbandausbau Probstei

Inhalt: Planung passives Breitbandnetz


DATEN:	PROJEKTION: UTM 32 N	GEFERTIGT: Nicolas Vatany
	DATUM:24.11.2020	MASSSTAB: 1: 500
	PROJEKTNR.: 0889	Planblatt: 14/41



Legende

- Flurstücke mit Nummern
- Gemeindegrenzen
- unterversorgte Haushalte
- Netztechnik**
- CPOP
- POP
- NVt
- Trassen nach Bauweise**
- Hausanschluss
- offene Bauweise
- geschlossene Bauweise
- Kabelflugverfahren
- Mitverlegung
- Mitnutzung
- Gewässer**
- verrohrtes Gewässer
- offenes Gewässer
- übergeordnete Straßen**
- Bundesstraße
- Kreisstraße
- Landesstraße

Genehmigungsplanung Antragsgebiet Höhndorf

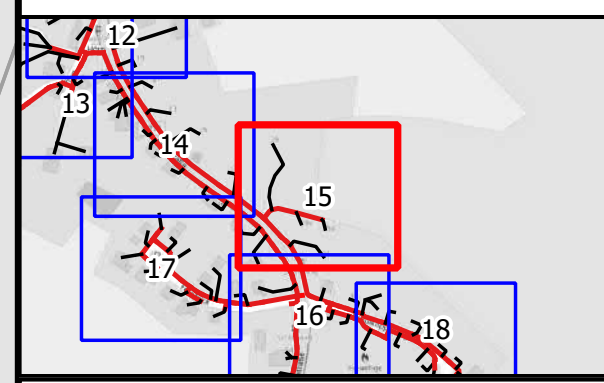

Information über Tiefbauart und Trassenverlauf

C			
B			
A			

Index	Datum	Name	Änderung

Bauherr /Auftraggeber:  Breitbandzweckverband Probstei
Knüll 4
24217 Schönberg

Projekt:
Breitbandausbau Probstei

Inhalt:
Planung passives Breitbandnetz


DATEN:	PROJEKTION: UTM 32 N	GEFERTIGT: Nicolas Vatany
	DATUM:24.11.2020	MASSSTAB: 1: 500
	PROJEKTNR.: 0889	Planblatt: 15/41





Legende

- Flurstücke mit Nummern
- Gemeindegrenzen
- untersorgte Haushalte
- Netztechnik
 - CPOP
 - POP
 - NVt
- Trassen nach Bauweise
 - Hausanschluss
 - offene Bauweise
 - geschlossene Bauweise
 - Kabelpflugverfahren
 - Mitverlegung
 - Mitnutzung
- Gewässer
 - verrohrtes Gewässer
 - offenes Gewässer
- übergeordnete Straßen
 - Bundesstraße
 - Kreisstraße
 - Landesstraße

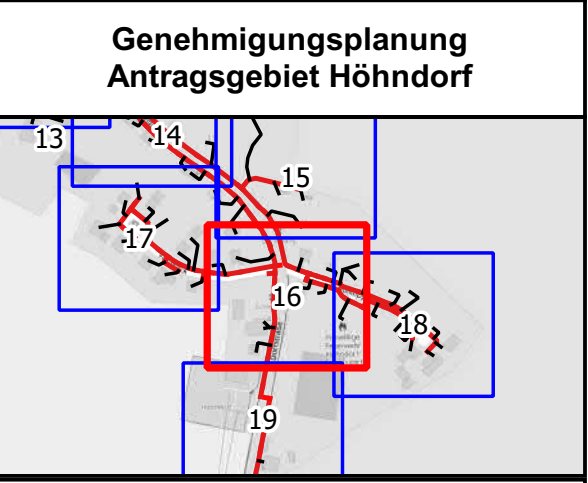

Information über Tiefbauart und Trassenverlauf

C			
B			
A			

Index	Datum	Name	Änderung
-------	-------	------	----------

Bauherr /Auftraggeber:



Breitbandzweckverband
Probstei
Knüll 4
24217 Schönberg

Projekt:
Breitbandausbau Probstei

Inhalt:
Planung passives Breitbandnetz


DATEN:	PROJEKTION: UTM 32 N	GEFERTIGT: Nicolas Vatany
	DATUM:24.11.2020	MASSSTAB: 1: 500
	PROJEKTNR.: 0889	Planblatt: 16/41



Legende

- Flurstücke mit Nummern
- Gemeindegrenzen
- unterversorgte Haushalte
- Netztechnik**
- CPOP
- POP
- NVT
- Trassen nach Bauweise**
- Hausanschluss
- offene Bauweise
- geschlossene Bauweise
- Kabelpflugverfahren
- Mitverlegung
- Mitnutzung
- Gewässer**
- verrohrtes Gewässer
- offenes Gewässer
- übergeordnete Straßen**
- Bundesstraße
- Kreisstraße
- Landesstraße

Genehmigungsplanung Antragsgebiet Höhndorf

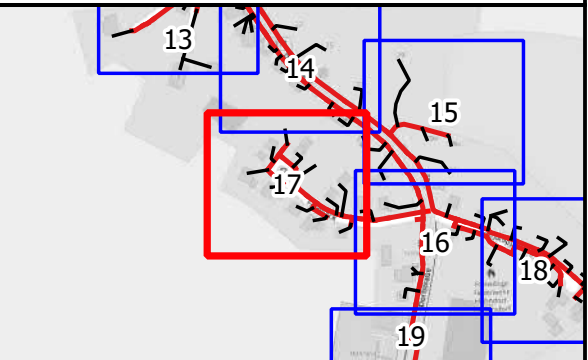

Information über Tiefbauart und Trassenverlauf

C			
B			
A			

Index	Datum	Name	Änderung
-------	-------	------	----------

Bauherr /Auftraggeber:  Breitbandzweckverband Probstei
Knüll 4
24217 Schönberg

Projekt:
Breitbandausbau Probstei

Inhalt:
Planung passives Breitbandnetz


DATEN:	PROJEKTION: UTM 32 N	GEFERTIGT: Nicolas Vatany
	DATUM: 24.11.2020	MASSSTAB: 1: 500
	PROJEKTNR.: 0889	Planblatt: 17/41



Legende

- Flurstücke mit Nummern
- Gemeindegrenzen
- unterversorgte Haushalte
- Netztechnik**
- CPOP
- POP
- NVT
- Trassen nach Bauweise**
- Hausanschluss
- offene Bauweise
- geschlossene Bauweise
- Kabelpflugverfahren
- Mitverlegung
- Mitnutzung
- Gewässer**
- verrohrtes Gewässer
- offenes Gewässer
- übergeordnete Straßen**
- Bundesstraße
- Kreisstraße
- Landesstraße

Genehmigungsplanung Antragsgebiet Höhndorf

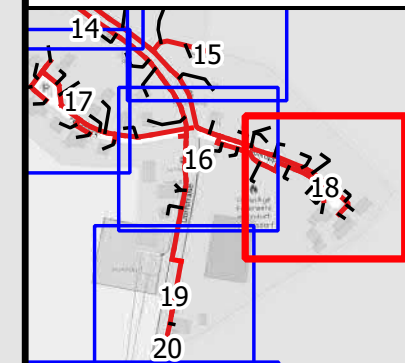

Information über Tiefbauart und Trassenverlauf

C			
B			
A			

Index	Datum	Name	Änderung

Bauherr /Auftraggeber:  Breitbandzweckverband Probstei
Knüll 4
24217 Schönberg

Projekt:
Breitbandausbau Probstei

Inhalt:
Planung passives Breitbandnetz

DATEN:	PROJEKTION: UTM 32 N	GEFERTIGT: Nicolas Vatany
	DATUM:24.11.2020	MASSTAB: 1: 500
	PROJEKTNR.: 0889	Planblatt: 18/41






Legende

- Flurstücke mit Nummern
- Gemeindegrenzen
- unterversorgte Haushalte
- Netztechnik**
- CPOP
- POP
- NVt
- Trassen nach Bauweise**
- Hausanschluss
- offene Bauweise
- geschlossene Bauweise
- Kabelpflugverfahren
- Mitverlegung
- Mitnutzung
- Gewässer**
- verrohrtes Gewässer
- offenes Gewässer
- übergeordnete Straßen**
- Bundesstraße
- Kreisstraße
- Landesstraße

Genehmigungsplanung Antragsgebiet Höhndorf

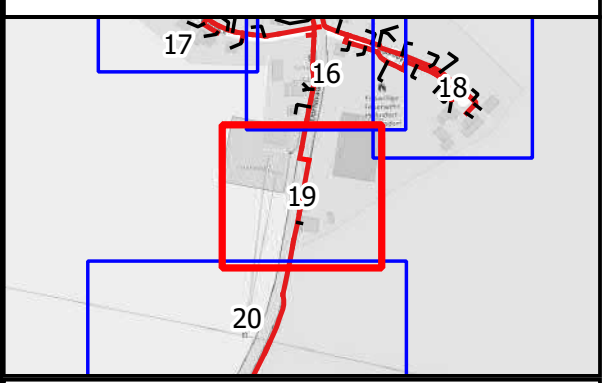

Information über Tiefbauart und Trassenverlauf

C			
B			
A			

Index	Datum	Name	Änderung
-------	-------	------	----------

Bauherr /Auftraggeber:  Breitbandzweckverband Probstei
Knüll 4
24217 Schönberg

Projekt:
Breitbandausbau Probstei

Inhalt:
Planung passives Breitbandnetz


DATEN:	PROJEKTION: UTM 32 N	GEFERTIGT: Nicolas Vatany
	DATUM: 24.11.2020	MASSSTAB: 1: 500
	PROJEKTNR.: 0889	Planblatt: 19/41



Legende

- Flurstücke mit Nummern
- Gemeindegrenzen
- unterversorgte Haushalte
- Netztechnik**
- CPOP
- POP
- NVt
- Trassen nach Bauweise**
- Hausanschluss
- offene Bauweise
- geschlossene Bauweise
- Kabelpflugverfahren
- Mitverlegung
- Mitnutzung
- Gewässer**
- verrohrtes Gewässer
- offenes Gewässer
- übergeordnete Straßen**
- Bundesstraße
- Kreisstraße
- Landesstraße

Genehmigungsplanung Antragsgebiet Höhndorf

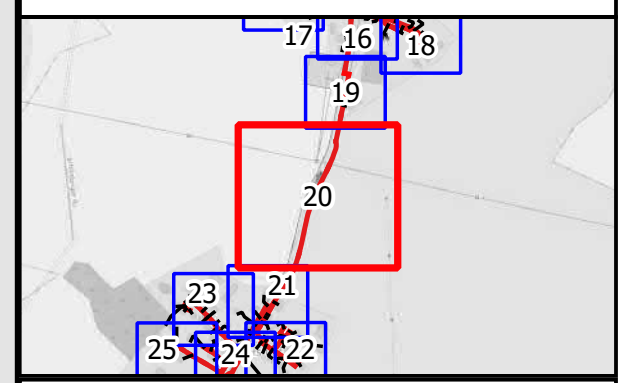

Information über Tiefbauart und Trassenverlauf

C			
B			
A			

Index	Datum	Name	Änderung

Bauherr /Auftraggeber:  Breitbandzweckverband
Probstei
Knüll 4
24217 Schönberg

Projekt:
Breitbandausbau Probstei

Inhalt:
Planung passives Breitbandnetz

DATEN:	PROJEKTION: UTM 32 N	GEFERTIGT: Nicolas Vatany
	DATUM:24.11.2020	MASSSTAB: 1: 1000
	PROJEKTNR.: 0889	Planblatt: 20/41






Legende

- Flurstücke mit Nummern
- Gemeindegrenzen
- unterversorgte Haushalte
- Netztechnik**
- CPOP
- POP
- NVT
- Trassen nach Bauweise**
- Hausanschluss
- offene Bauweise
- geschlossene Bauweise
- Kabelpflugverfahren
- Mitverlegung
- Mitnutzung
- Gewässer**
- verrohrtes Gewässer
- offenes Gewässer
- übergeordnete Straßen**
- Bundesstraße
- Kreisstraße
- Landesstraße

Genehmigungsplanung Antragsgebiet Höhdorf

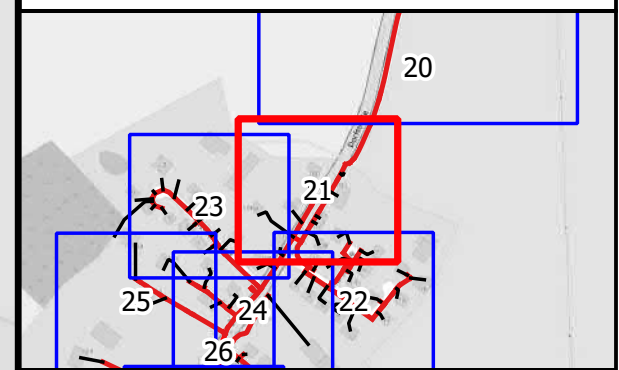

Information über Tiefbauart und Trassenverlauf

C			
B			
A			

Index	Datum	Name	Änderung

Bauherr /Auftraggeber:



Breitbandzweckverband
Probstei
Knüll 4
24217 Schönberg

Projekt:
Breitbandausbau Probstei

Inhalt:
Planung passives Breitbandnetz


DATEN:	PROJEKTION: UTM 32 N	GEFERTIGT: Nicolas Vatany
	DATUM:24.11.2020	MASSSTAB: 1: 500
	PROJEKTNR.: 0889	Planblatt: 21/41



Legende

- Flurstücke mit Nummern
- Gemeindegrenzen
- untersorgte Haushalte
- Netztechnik
 - CPOP
 - POP
 - NVt
- Trassen nach Bauweise
 - Hausanschluss
 - offene Bauweise
 - geschlossene Bauweise
 - Kabelpflugverfahren
 - Mitverlegung
 - Mitnutzung
- Gewässer
 - verrohrtes Gewässer
 - offenes Gewässer
- übergeordnete Straßen
 - Bundesstraße
 - Kreisstraße
 - Landesstraße

Genehmigungsplanung Antragsgebiet Hönddorf

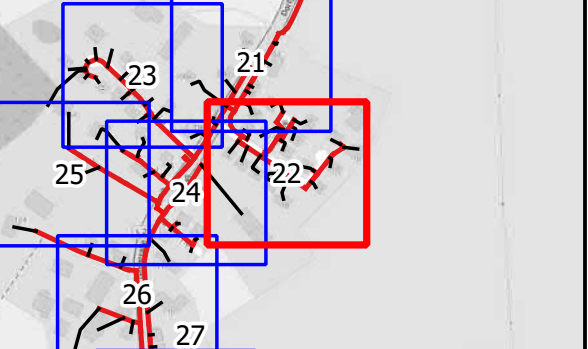

Information über Tiefbauart und Trassenverlauf

C			
B			
A			

Index	Datum	Name	Änderung
-------	-------	------	----------

Bauherr /Auftraggeber:  Breitbandzweckverband Probstei
Knüll 4
24217 Schönberg

Projekt: Breitbandausbau Probstei

Inhalt: Planung passives Breitbandnetz


DATEN:	PROJEKTION: UTM 32 N	GEFERTIGT: Nicolas Vatany
	DATUM: 24.11.2020	MASSSTAB: 1: 500
	PROJEKTNR.: 0889	Planblatt: 22/41



Legende

- Flurstücke mit Nummern
- Gemeindegrenzen
- unterversorgte Haushalte
- Netztechnik
 - CPOP
 - POP
 - NVt
- Trassen nach Bauweise
 - Hausanschluss
 - offene Bauweise
 - geschlossene Bauweise
 - Kabelflugverfahren
 - Mitverlegung
 - Mitnutzung
- Gewässer
 - verrohrtes Gewässer
 - offenes Gewässer
- übergeordnete Straßen
 - Bundesstraße
 - Kreisstraße
 - Landesstraße

Genehmigungsplanung Antragsgebiet Höhndorf

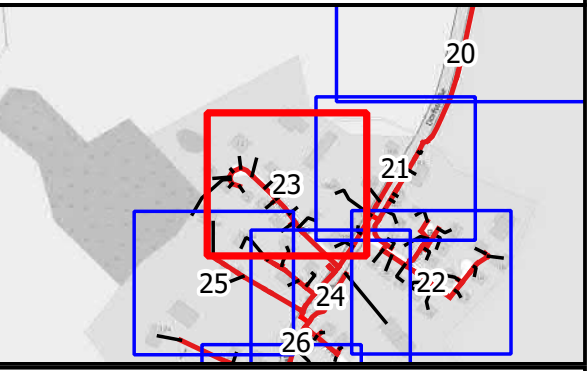

Information über Tiefbauart und Trassenverlauf

C			
B			
A			


Index	Datum	Name	Änderung

Bauherr /Auftraggeber:  Breitbandzweckverband Probstei
Knüll 4
24217 Schönberg

Projekt: Breitbandausbau Probstei

Inhalt: Planung passives Breitbandnetz


DATEN:	PROJEKTION: UTM 32 N	GEFERTIGT: Nicolas Vatany
	DATUM: 24.11.2020	MASSSTAB: 1: 500
	PROJEKTNR.: 0889	Planblatt: 23/41

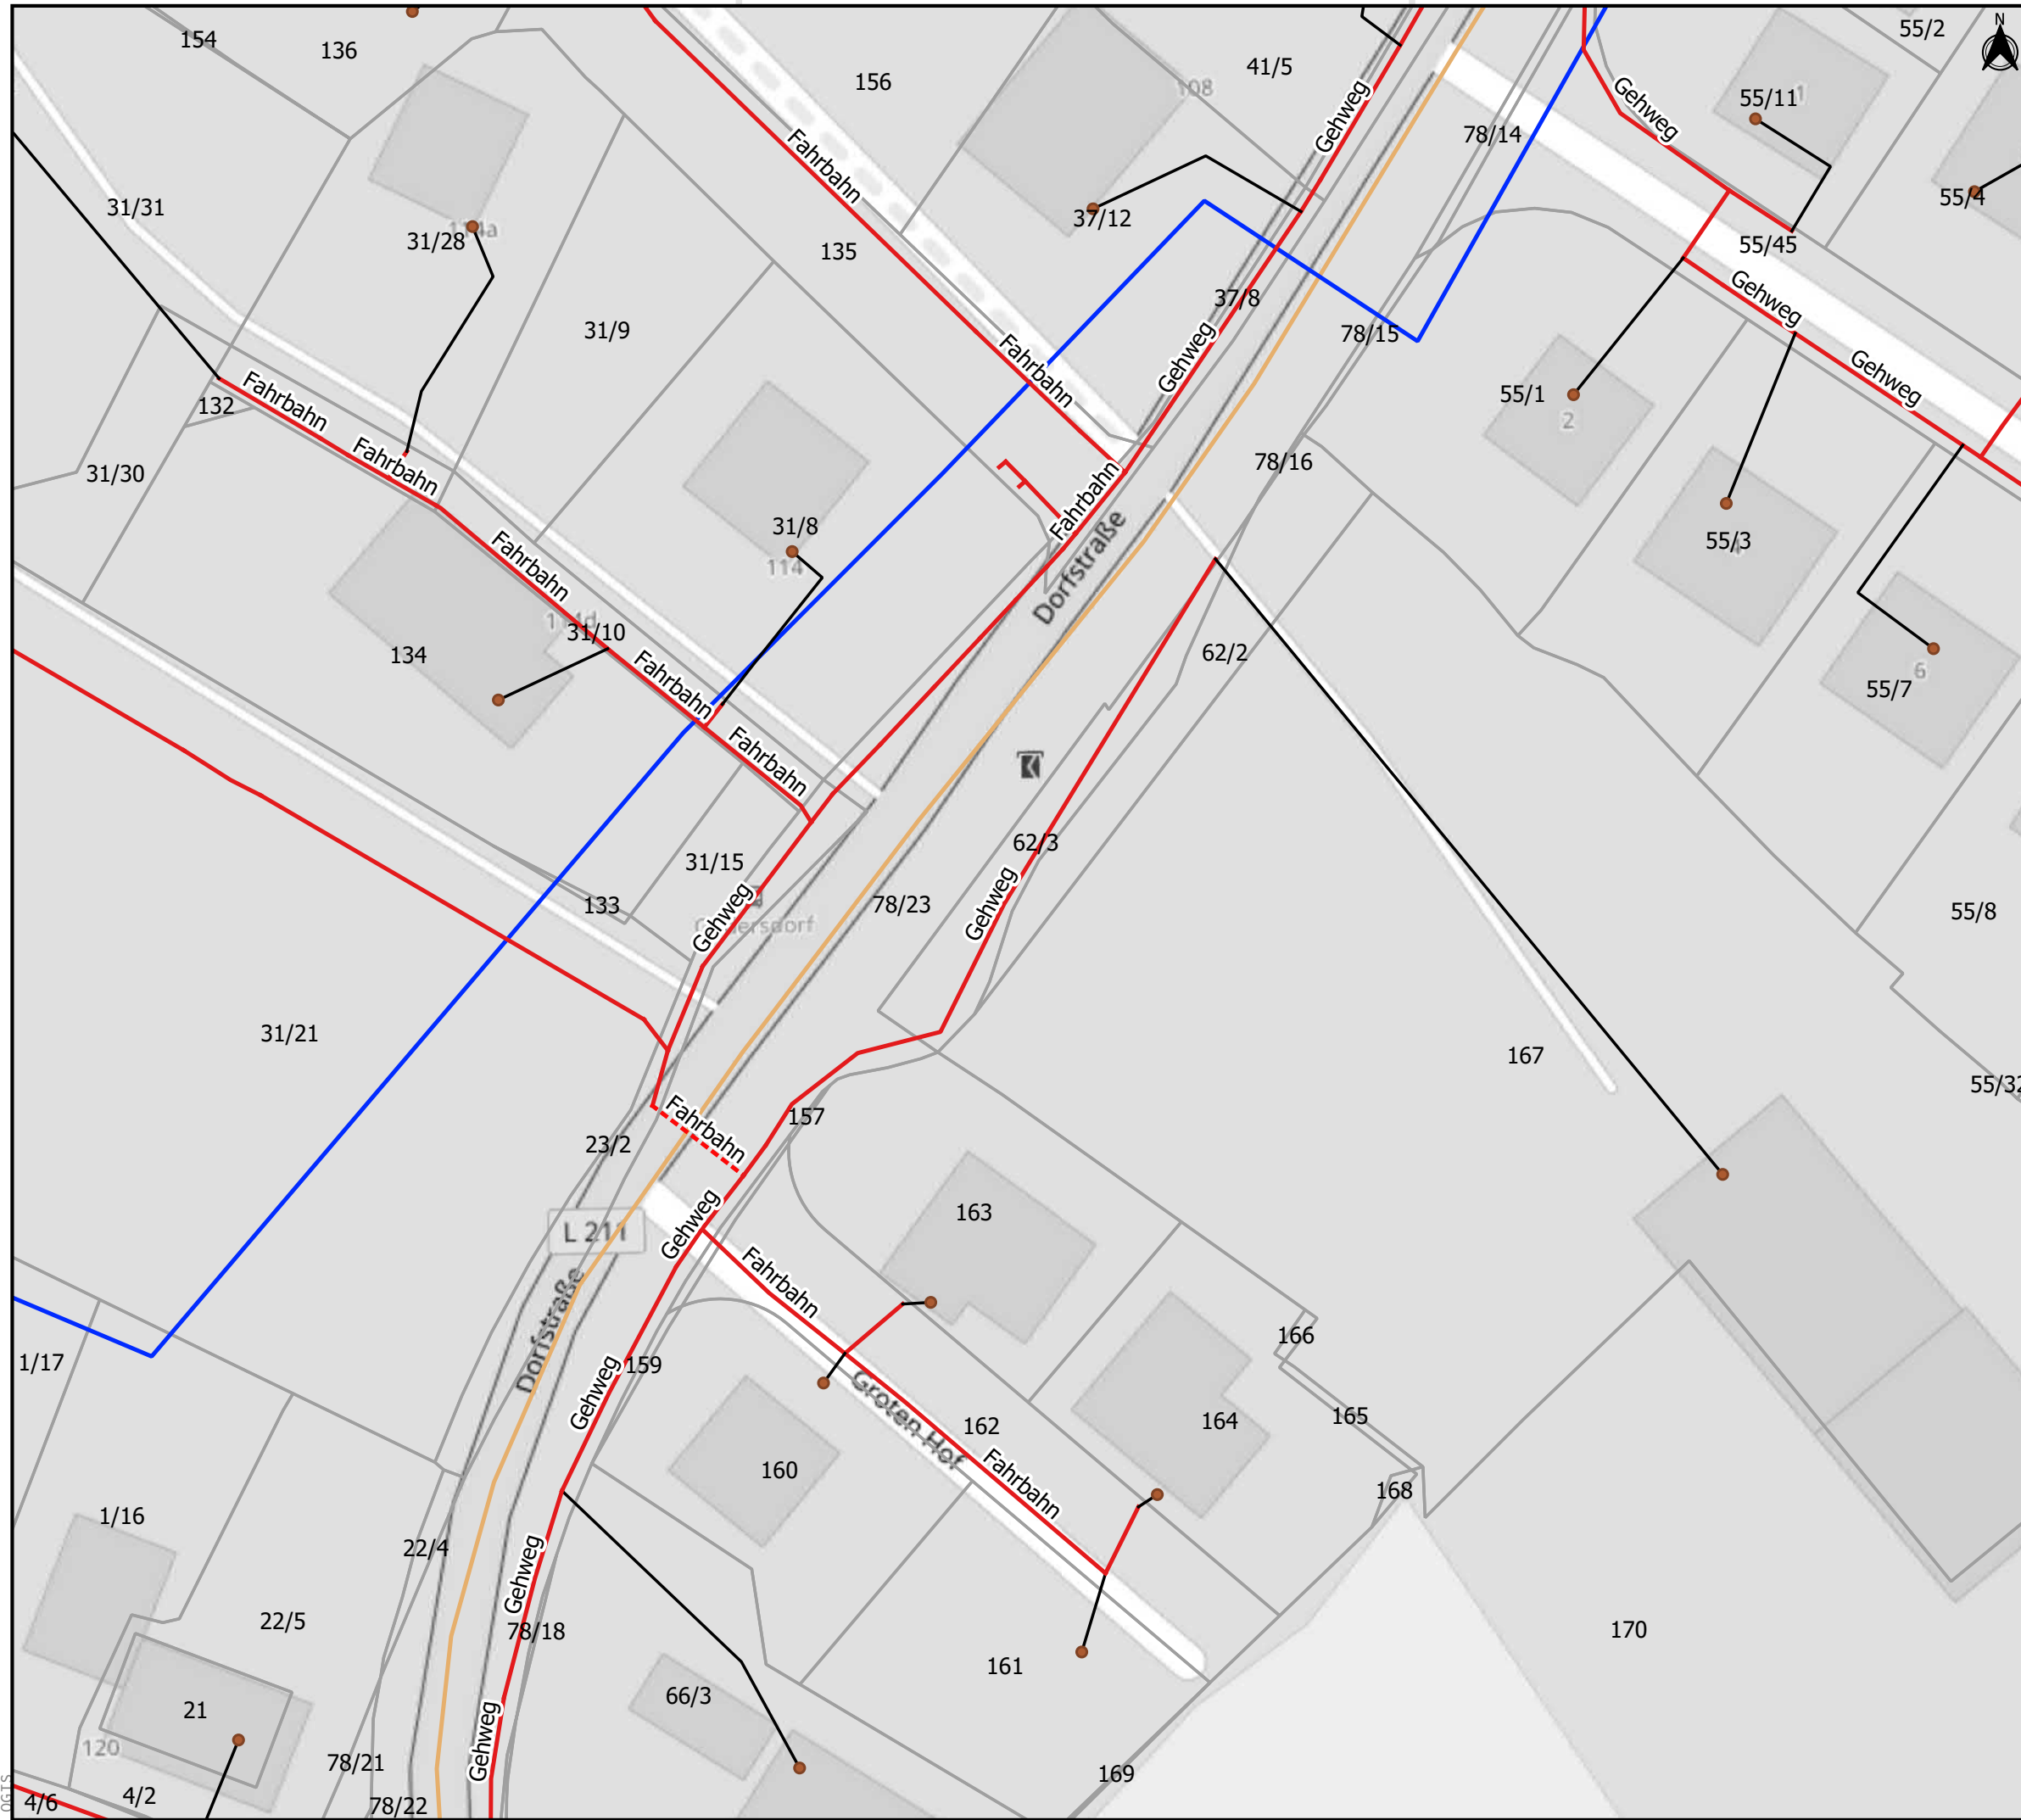

Legende

- Flurstücke mit Nummern
- Gemeindegrenzen
- unterversorgte Haushalte
- Netztechnik**
- CPOP
- POP
- NVT
- Trassen nach Bauweise**
- Hausanschluss
- offene Bauweise
- geschlossene Bauweise
- Kabelflugverfahren
- Mitverlegung
- Mitnutzung
- Gewässer**
- verrohrtes Gewässer
- offenes Gewässer
- übergeordnete Straßen**
- Bundesstraße
- Kreisstraße
- Landesstraße

Genehmigungsplanung Antragsgebiet Höhöndorf

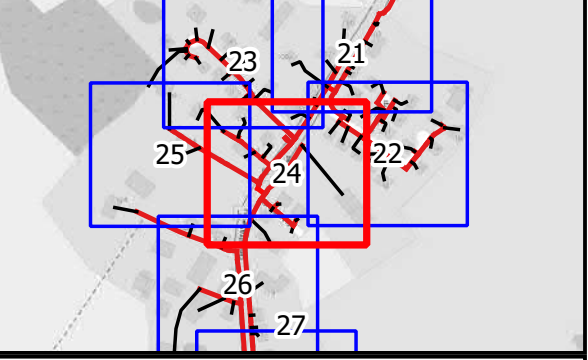

Information über Tiefbauart und Trassenverlauf

C			
B			
A			

Index	Datum	Name	Änderung

Bauherr / Auftraggeber: Breitbandzweckverband Probstei
Knüll 4
24217 Schönberg

Projekt:
Breitbandausbau Probstei

Inhalt:
Planung passives Breitbandnetz


DATEN:	PROJEKTION: UTM 32 N	GEFERTIGT: Nicolas Vatany
	DATUM: 24.11.2020	MASSSTAB: 1: 500
	PROJEKTNR.: 0889	Planblatt: 24/41



Legende

- Flurstücke mit Nummern
- Gemeindegrenzen
- untersorgte Haushalte
- Netztechnik
 - CPOP
 - POP
 - NVt
- Trassen nach Bauweise
 - Hausanschluss
 - offene Bauweise
 - geschlossene Bauweise
 - Kabelflugverfahren
 - Mitverlegung
 - Mitnutzung
- Gewässer
 - verrohrtes Gewässer
 - offenes Gewässer
- übergeordnete Straßen
 - Bundesstraße
 - Kreisstraße
 - Landesstraße

Genehmigungsplanung Antragsgebiet Höhndorf

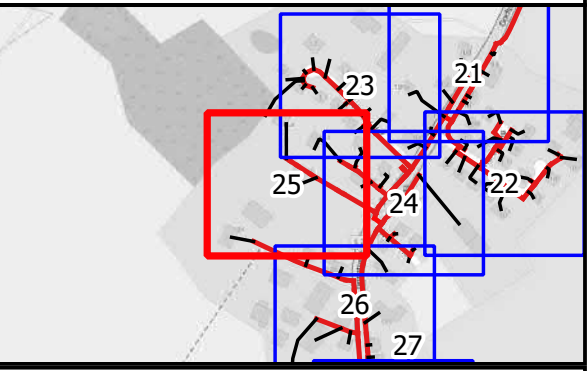

Information über Tiefbauart und Trassenverlauf

C			
B			
A			

Index	Datum	Name	Änderung
-------	-------	------	----------

Bauherr /Auftraggeber:



Breitbandzweckverband
Probstei
Knüll 4
24217 Schönberg

Projekt:
Breitbandausbau Probstei

Inhalt:
Planung passives Breitbandnetz


DATEN:	PROJEKTION: UTM 32 N	GEFERTIGT: Nicolas Vatany
	DATUM:24.11.2020	MASSSTAB: 1: 500
	PROJEKTNR.: 0889	Planblatt: 25/41



Legende

- Flurstücke mit Nummern
- Gemeindegrenzen
- unterversorgte Haushalte
- Netztechnik**
- ⬠ CPOP
- ◆ POP
- ▲ NVT
- Trassen nach Bauweise**
- Hausanschluss
- offene Bauweise
- - - geschlossene Bauweise
- ● ● Kabelpflugverfahren
- Mitverlegung
- - - Mitnutzung
- Gewässer**
- verrohrtes Gewässer
- offenes Gewässer
- übergeordnete Straßen**
- Bundesstraße
- Kreisstraße
- Landesstraße

Genehmigungsplanung Antragsgebiet Hönddorf

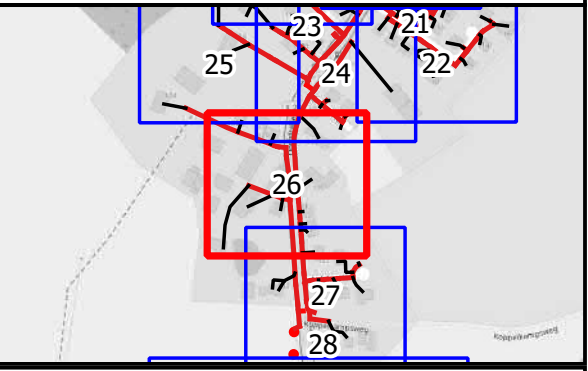

Information über Tiefbauart und Trassenverlauf

C					
B					
A					

Index	Datum	Name	Änderung

Bauherr /Auftraggeber:

Breitbandzweckverband
Probstei
Knüll 4
24217 Schönberg

Projekt:
Breitbandausbau Probstei

Inhalt:
Planung passives Breitbandnetz


DATEN:	PROJEKTION: UTM 32 N	GEFERTIGT: Nicolas Vatany
	DATUM: 24.11.2020	MASSSTAB: 1: 500
	PROJEKTNR.: 0889	Planblatt: 26/41



Legende

- Flurstücke mit Nummern
- Gemeindegrenzen
- unterversorgte Haushalte
- Netztechnik**
- ◆ CPOP
- ◆ POP
- ▲ NVT
- Trassen nach Bauweise**
- Hausanschluss
- offene Bauweise
- geschlossene Bauweise
- Kabelflugverfahren
- Mitverlegung
- Mitnutzung
- Gewässer**
- verrohrtes Gewässer
- offenes Gewässer
- übergeordnete Straßen**
- Bundesstraße
- Kreisstraße
- Landesstraße

Genehmigungsplanung Antragsgebiet Höhöndorf

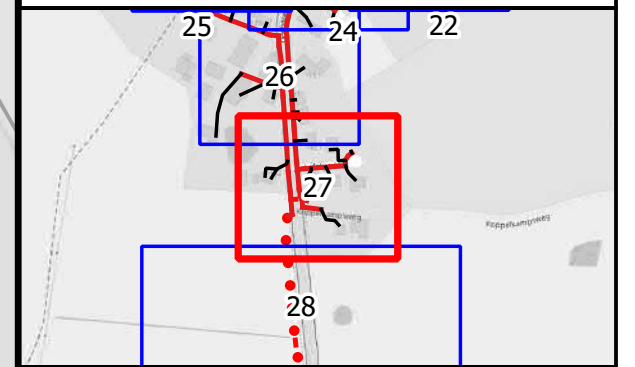

Information über Tiefbauart und Trassenverlauf

C					
B					
A					


Index	Datum	Name	Änderung

Bauherr / Auftraggeber: Breitbandzweckverband
Probstei
Knüll 4
24217 Schönberg

Projekt:
Breitbandausbau Probstei

Inhalt:
Planung passives Breitbandnetz


DATEN:	PROJEKTION: UTM 32 N	GEFERTIGT: Nicolas Vatany
	DATUM: 24.11.2020	MASSSTAB: 1: 500
	PROJEKTNR.: 0889	Planblatt: 27/41

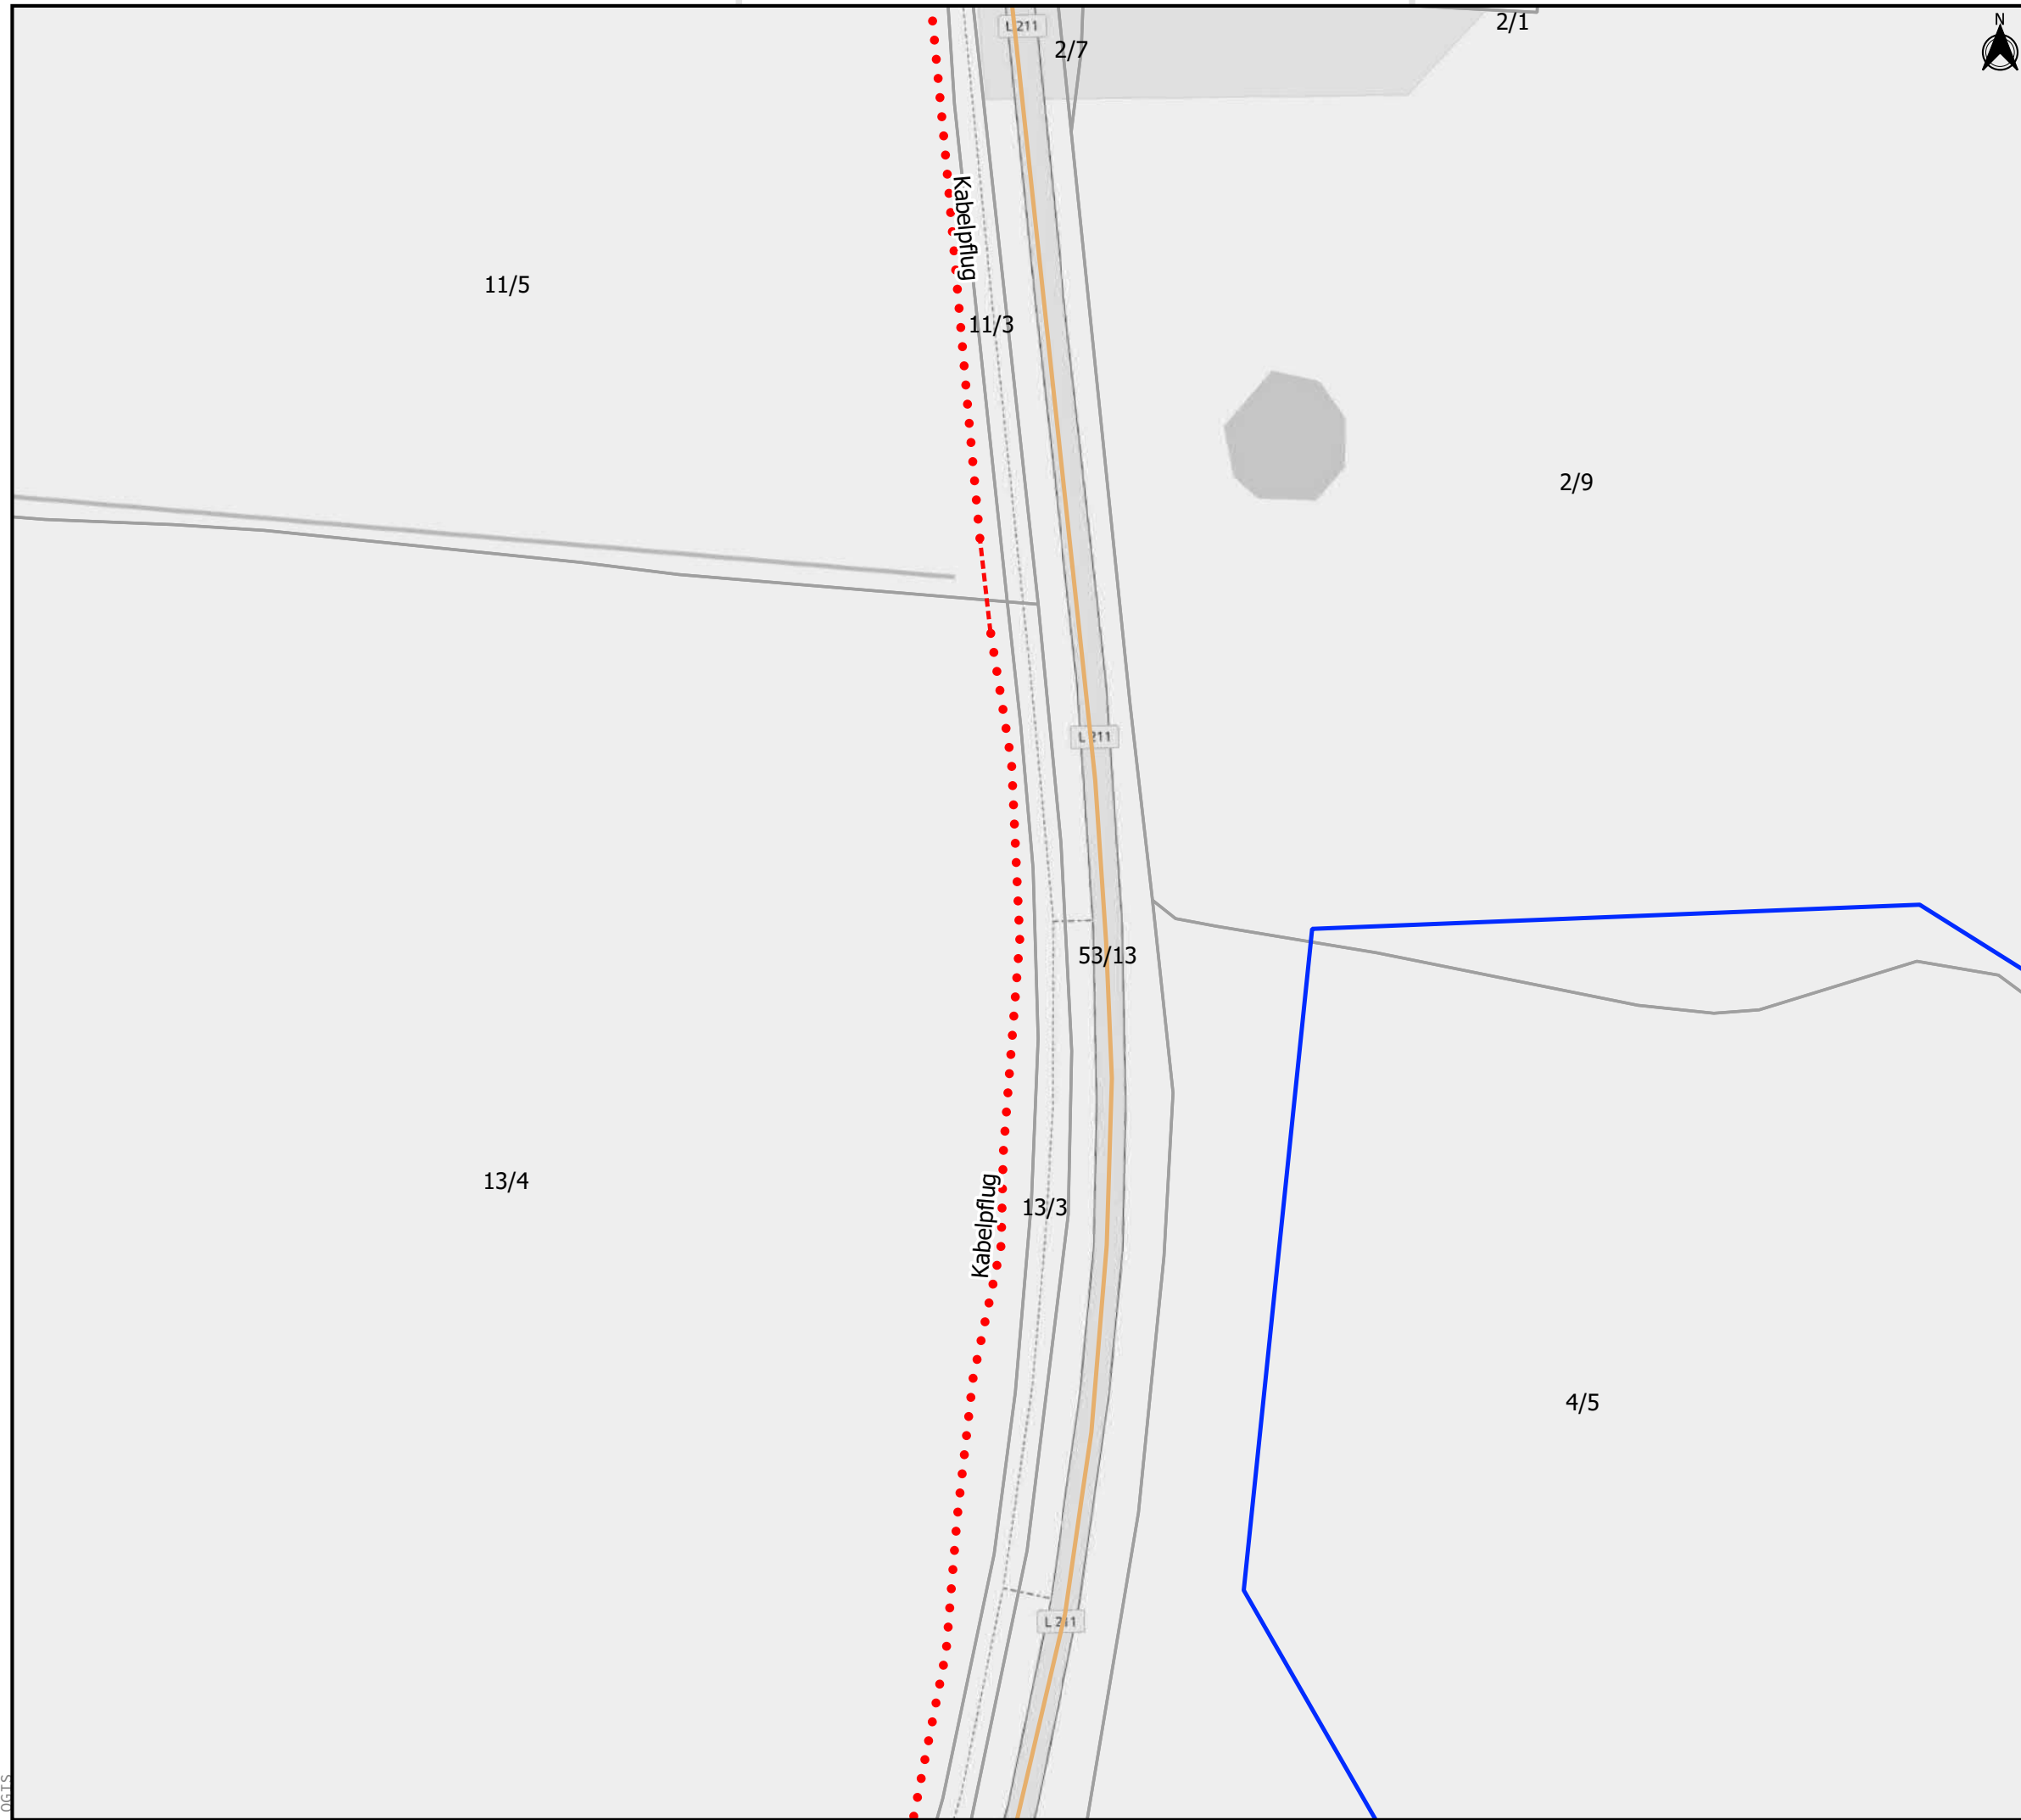

Legende

- Flurstücke mit Nummern
- Gemeindegrenzen
- unterversorgte Haushalte
- Netztechnik**
- CPOP
- POP
- Nvt
- Trassen nach Bauweise**
- Hausanschluss
- offene Bauweise
- geschlossene Bauweise
- Kabelpflugverfahren
- Mitverlegung
- Mitnutzung
- Gewässer**
- verrohrtes Gewässer
- offenes Gewässer
- übergeordnete Straßen**
- Bundesstraße
- Kreisstraße
- Landesstraße

Genehmigungsplanung Antragsgebiet Höhndorf

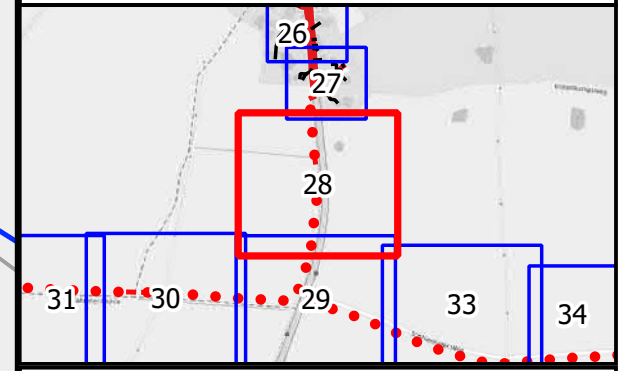

Information über Tiefbauart und Trassenverlauf

C			
B			
A			

Index	Datum	Name	Änderung
-------	-------	------	----------

Bauherr /Auftraggeber:




Breitbandzweckverband
Probstei
Knüll 4
24217 Schönberg

Projekt:
Breitbandausbau Probstei

Inhalt:
Planung passives Breitbandnetz


DATEN:	PROJEKTION: UTM 32 N	GEFERTIGT: Nicolas Vatany
	DATUM:24.11.2020	MASSSTAB: 1: 1000
	PROJEKTNR.: 0889	Planblatt: 28/41

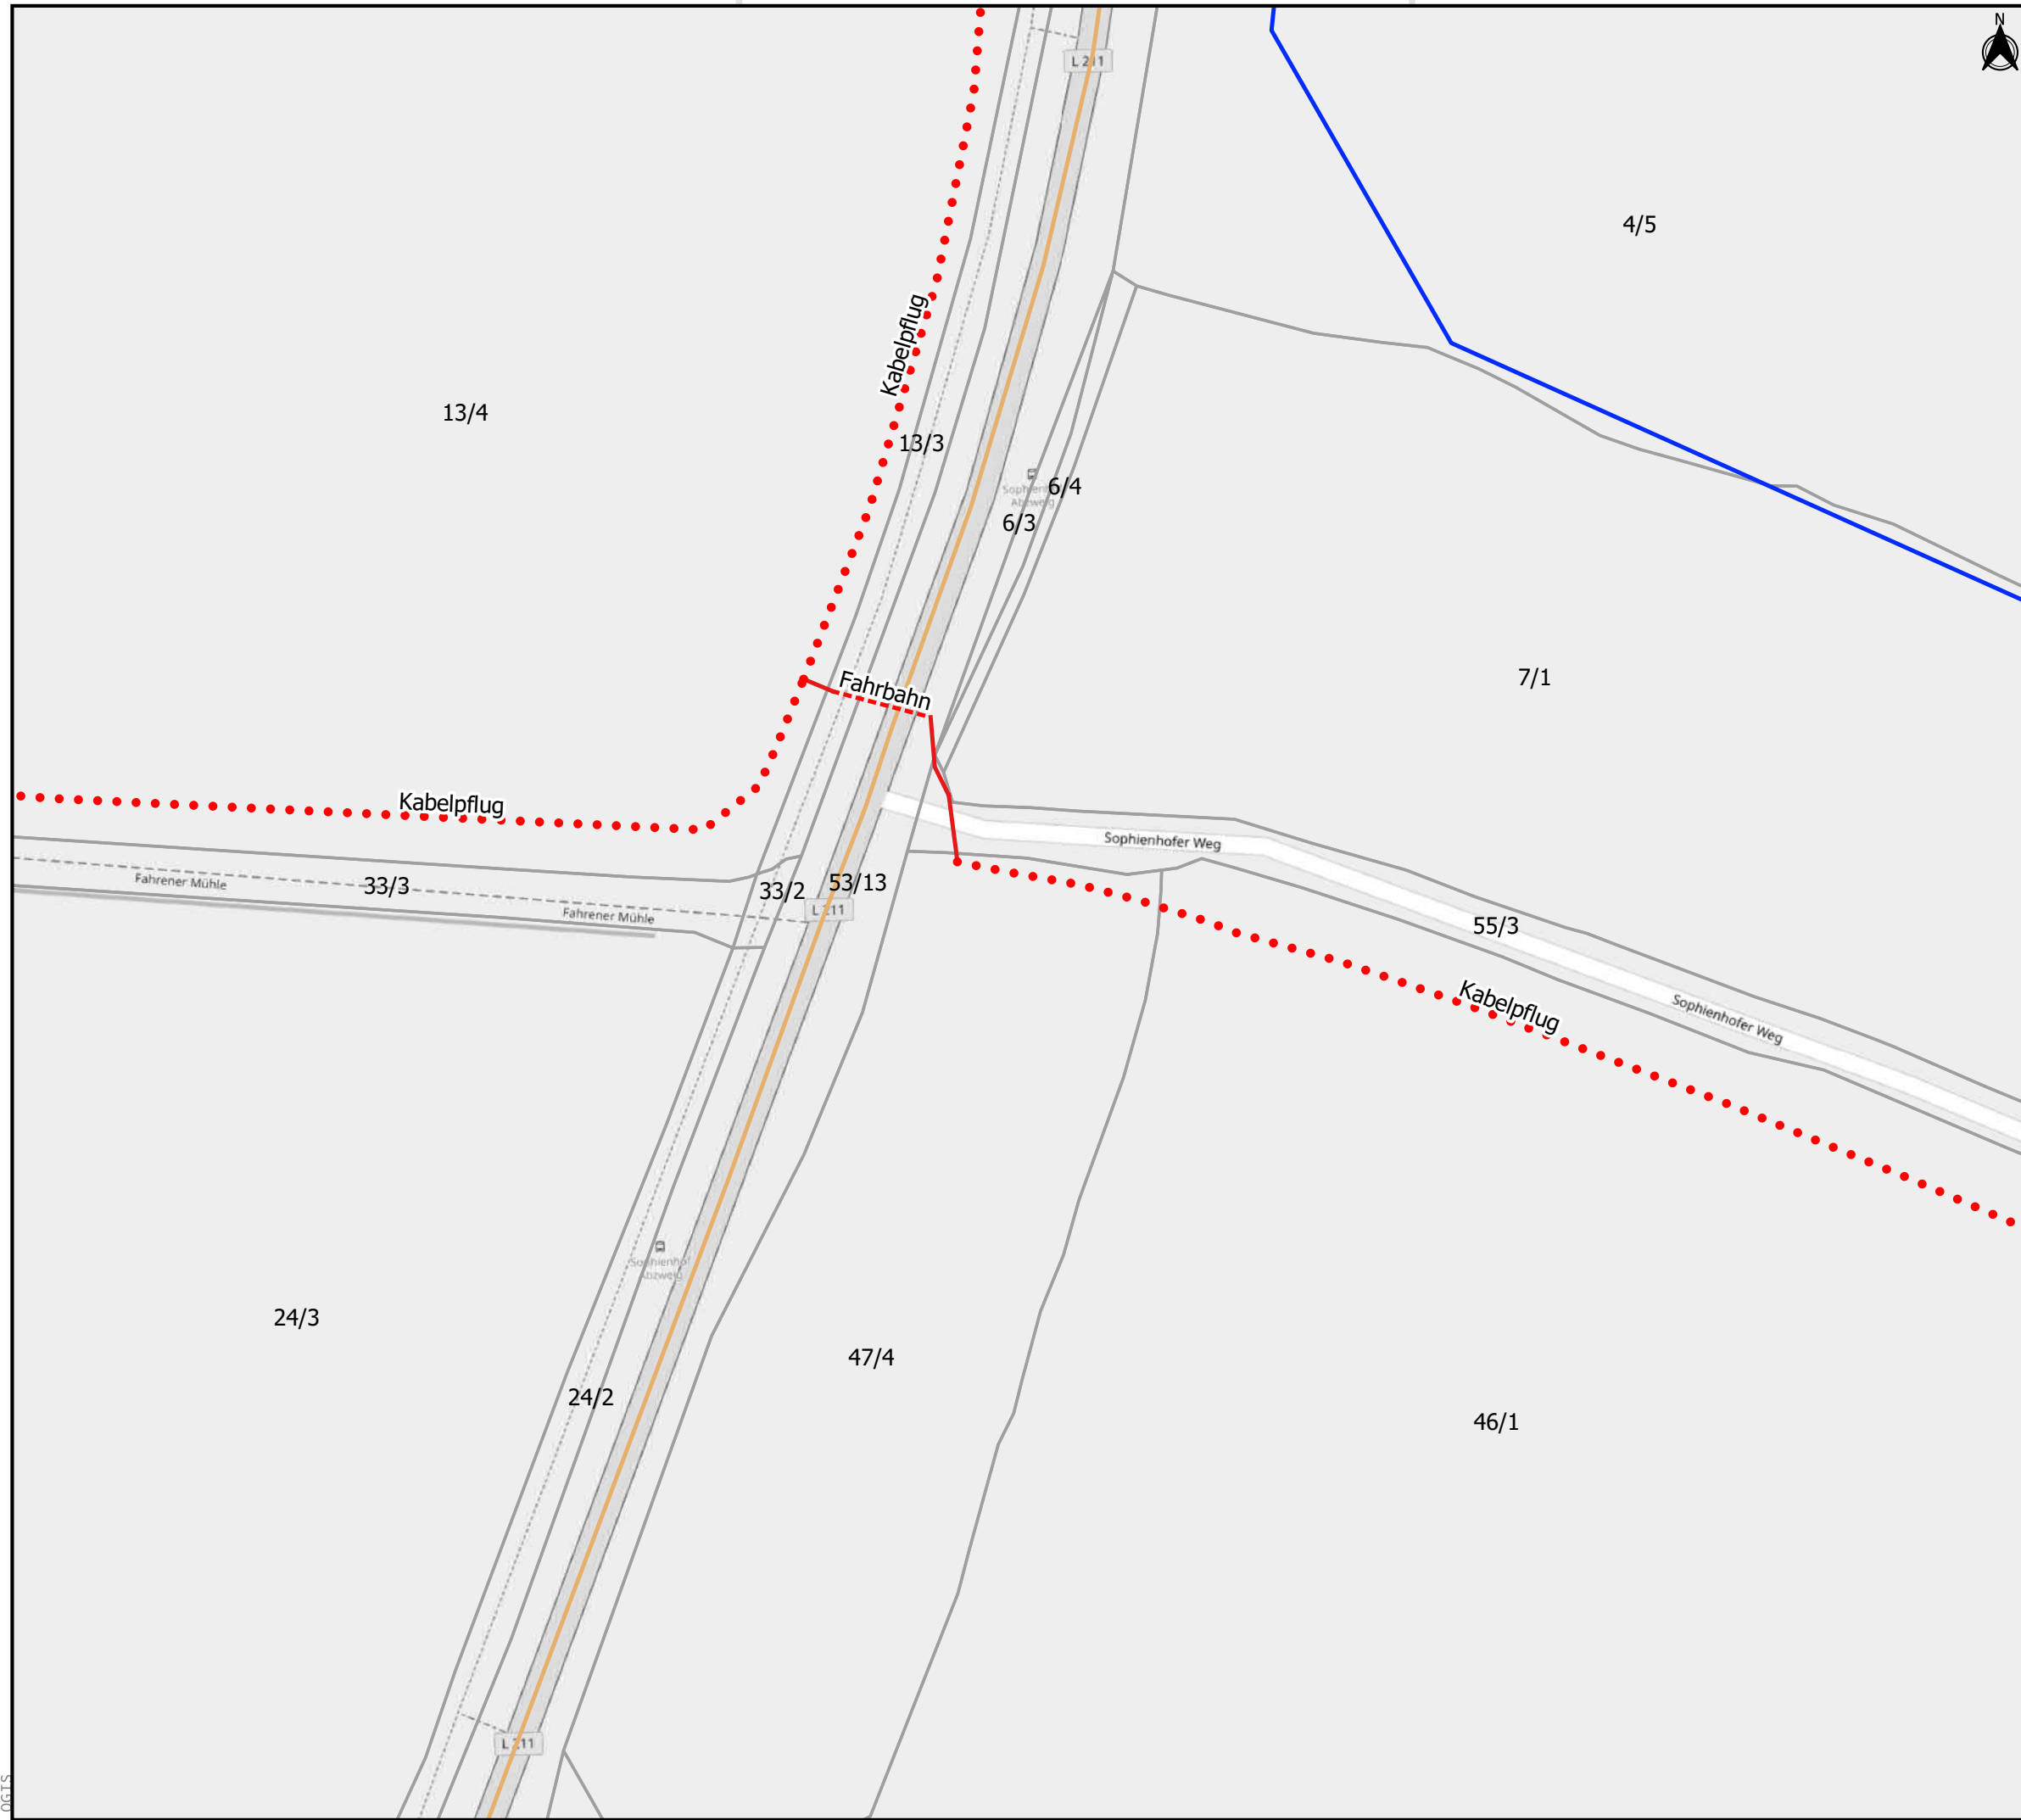

Legende

- Flurstücke mit Nummern
- Gemeindegrenzen
- unterversorgte Haushalte
- Netztechnik**
- CPOP
- POP
- NVt
- Trassen nach Bauweise**
- Hausanschluss
- offene Bauweise
- geschlossene Bauweise
- Kabelpflugverfahren
- Mitverlegung
- Mitnutzung
- Gewässer**
- verrohrtes Gewässer
- offenes Gewässer
- übergeordnete Straßen**
- Bundesstraße
- Kreisstraße
- Landesstraße

Genehmigungsplanung Antragsgebiet Höhndorf

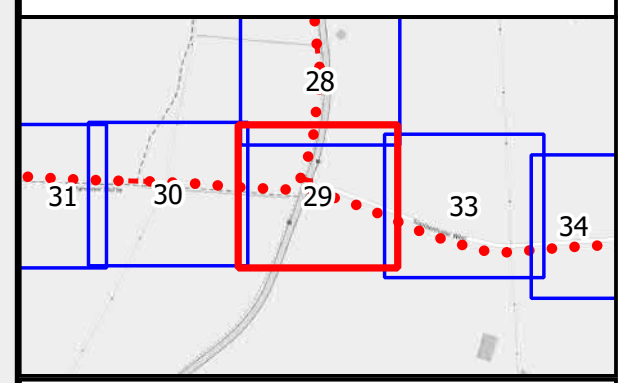

Information über Tiefbauart und Trassenverlauf

C			
B			
A			

Index	Datum	Name	Änderung

Bauherr /Auftraggeber:  Breitbandzweckverband
Probstei
Knüll 4
24217 Schönberg

Projekt:
Breitbandausbau Probstei

Inhalt:
Planung passives Breitbandnetz

DATEN:	PROJEKTION: UTM 32 N	GEFERTIGT: Nicolas Vatany
	DATUM: 24.11.2020	MASSSTAB: 1: 1000
	PROJEKTNR.: 0889	Planblatt: 29/41




Legende

- Flurstücke mit Nummern
- Gemeindegrenzen
- unterversorgte Haushalte
- Netztechnik**
- CPOP
- POP
- NVt
- Trassen nach Bauweise**
- Hausanschluss
- offene Bauweise
- geschlossene Bauweise
- Kabelpflugverfahren
- Mitverlegung
- Mitnutzung
- Gewässer**
- verrohrtes Gewässer
- offenes Gewässer
- übergeordnete Straßen**
- Bundesstraße
- Kreisstraße
- Landesstraße



Genehmigungsplanung Antragsgebiet Höhöndorf

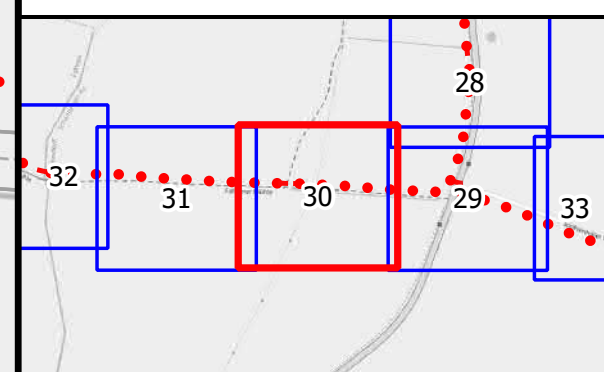

Information über Tiefbauart und Trassenverlauf

C			
B			
A			

Index	Datum	Name	Änderung
-------	-------	------	----------

Bauherr /Auftraggeber:  Breitbandzweckverband Probstei
Knüll 4
24217 Schönberg

Projekt:
Breitbandausbau Probstei


Inhalt:
Planung passives Breitbandnetz

DATEN:	PROJEKTION: UTM 32 N	GEFERTIGT: Nicolas Vatany
	DATUM: 24.11.2020	MASSSTAB: 1: 1000
	PROJEKTNR.: 0889	Planblatt: 30/41



Legende

- Flurstücke mit Nummern
- Gemeindegrenzen
- unterversorgte Haushalte
- Netztechnik**
- CPOP
- POP
- NVt
- Trassen nach Bauweise**
- Hausanschluss
- offene Bauweise
- geschlossene Bauweise
- Kabelpflugverfahren
- Mitverlegung
- Mitnutzung
- Gewässer**
- verrohrtes Gewässer
- offenes Gewässer
- übergeordnete Straßen**
- Bundesstraße
- Kreisstraße
- Landesstraße

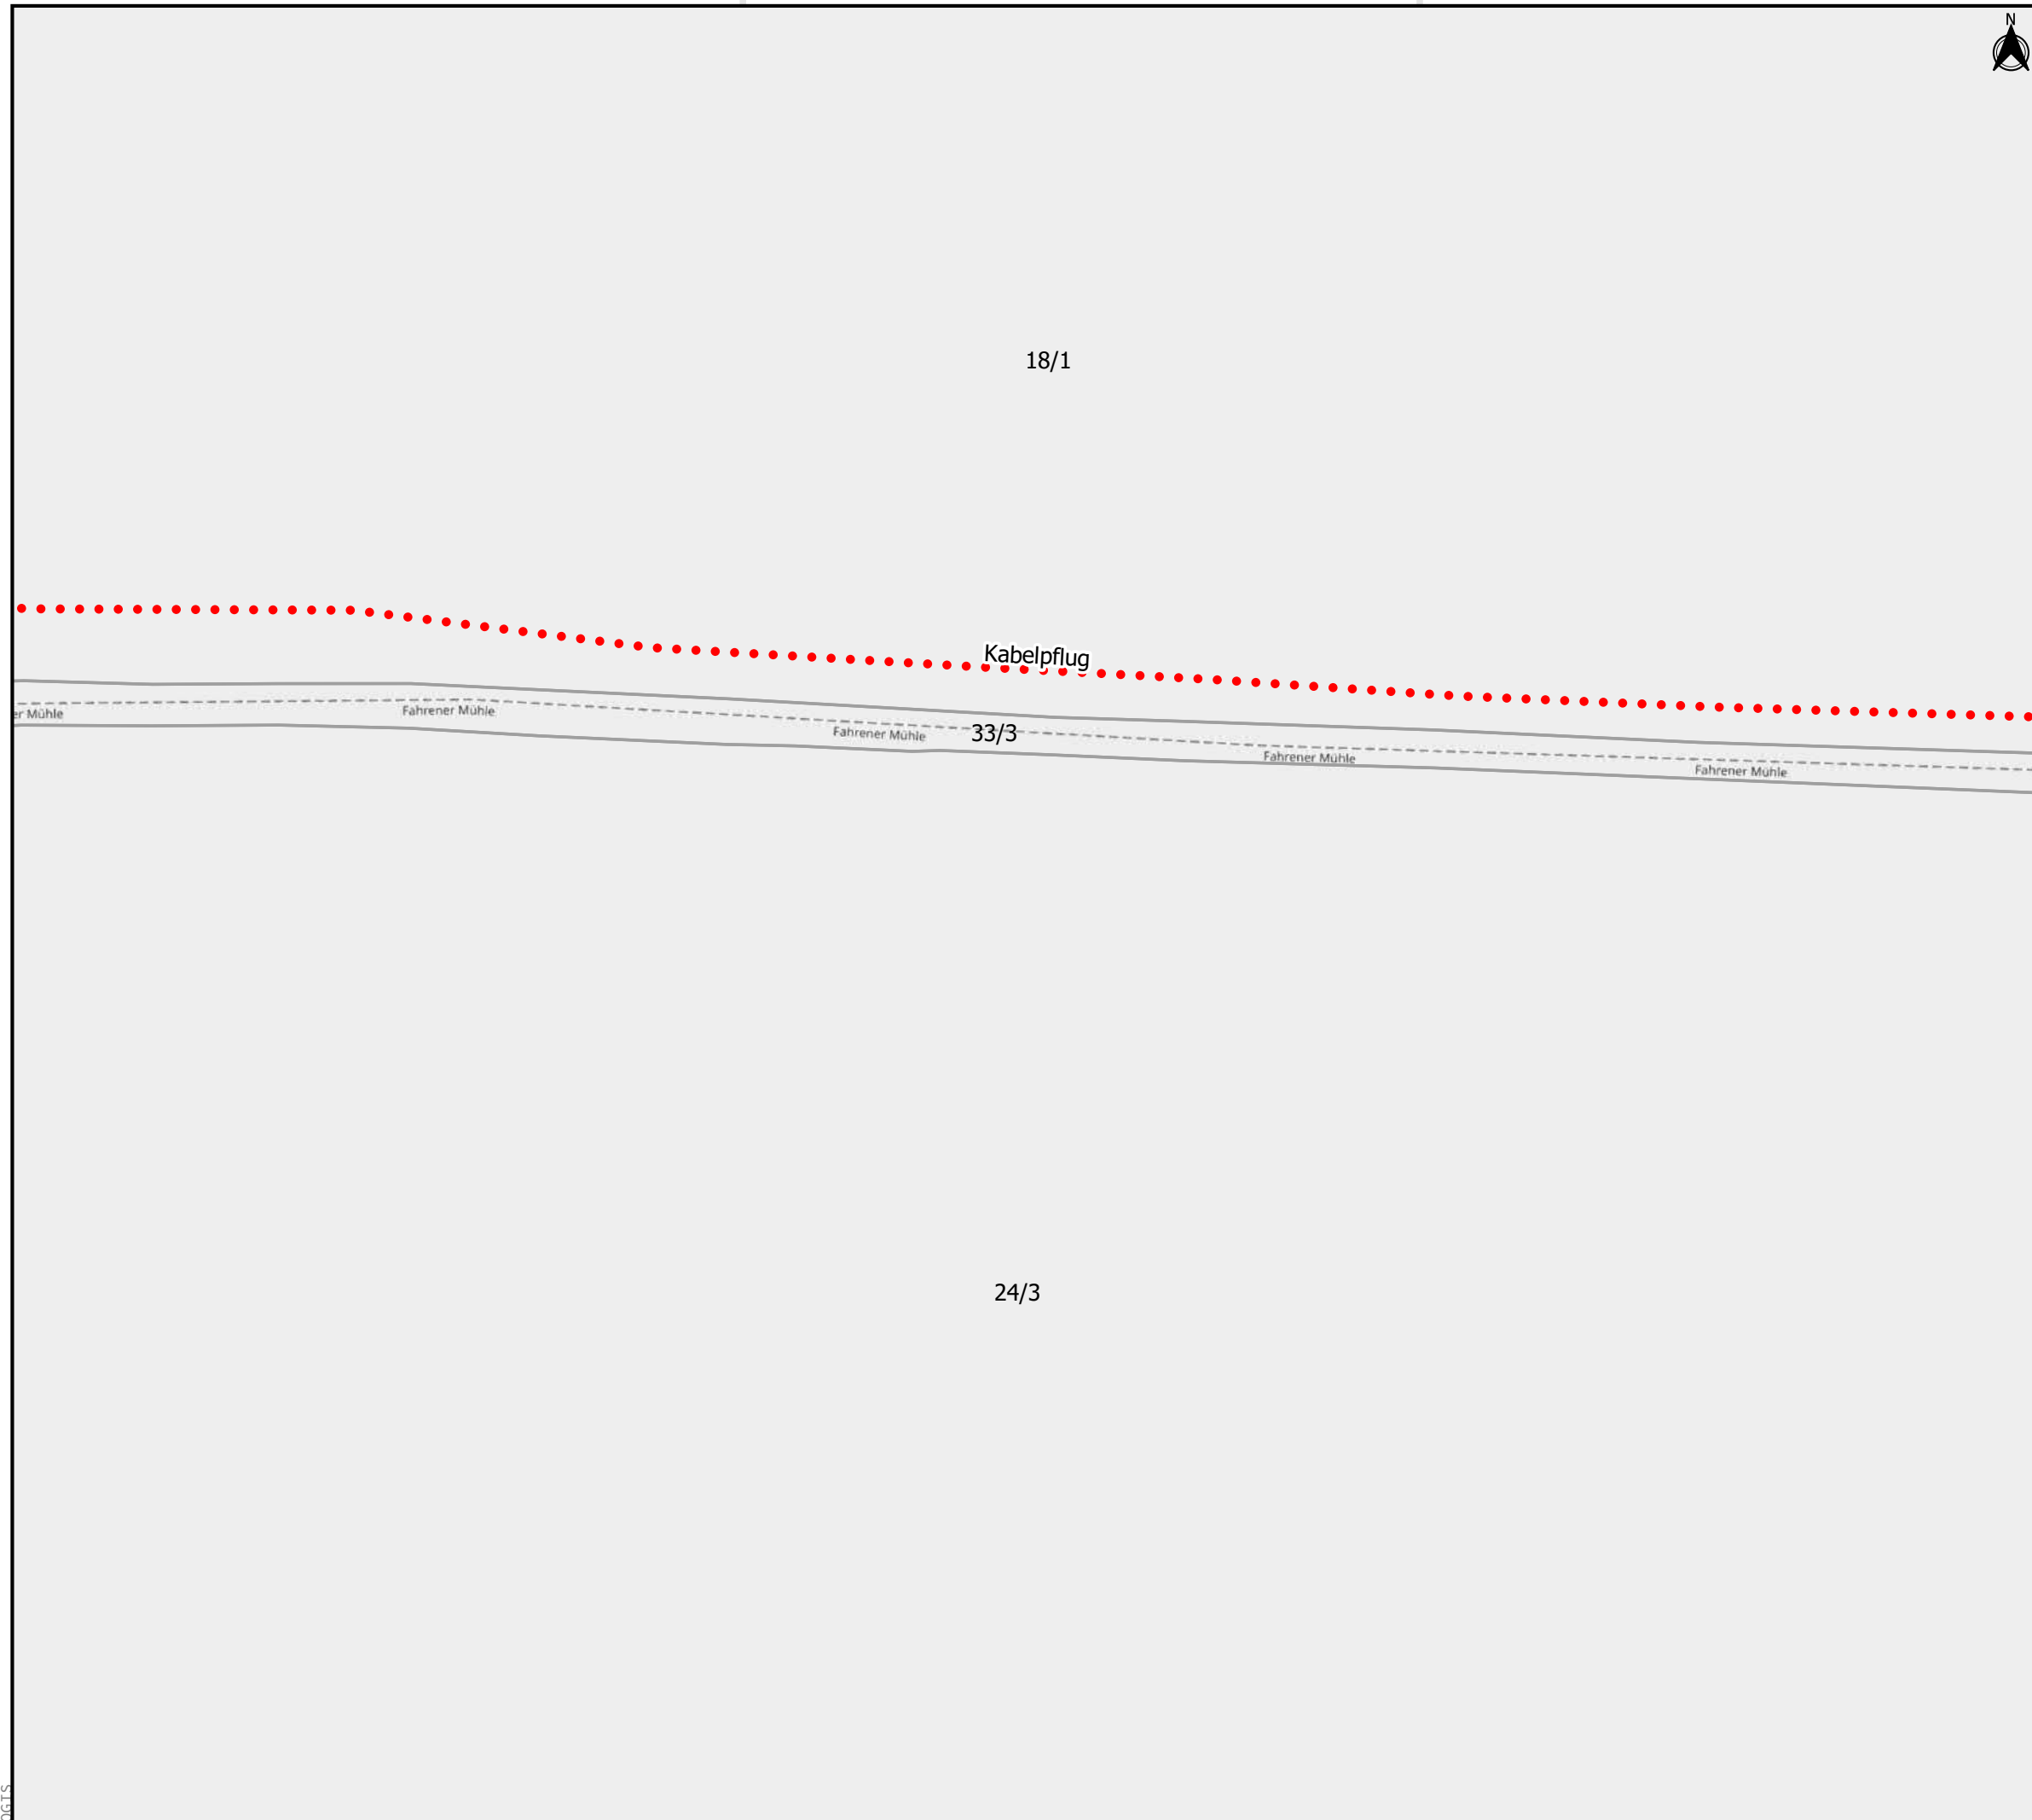

Genehmigungsplanung Antragsgebiet Höhndorf



Information über Tiefbauart und Trassenverlauf


C			
B			
A			
Index	Datum	Name	Änderung

Bauherr /Auftraggeber:  Breitbandzweckverband Probstei
Knüll 4
24217 Schönberg

Projekt:
Breitbandausbau Probstei

Inhalt:
Planung passives Breitbandnetz


DATEN:	PROJEKTION: UTM 32 N	GEFERTIGT: Nicolas Vatany
	DATUM:24.11.2020	MASSSTAB: 1: 1000
	PROJEKTNR.: 0889	Planblatt: 31/41

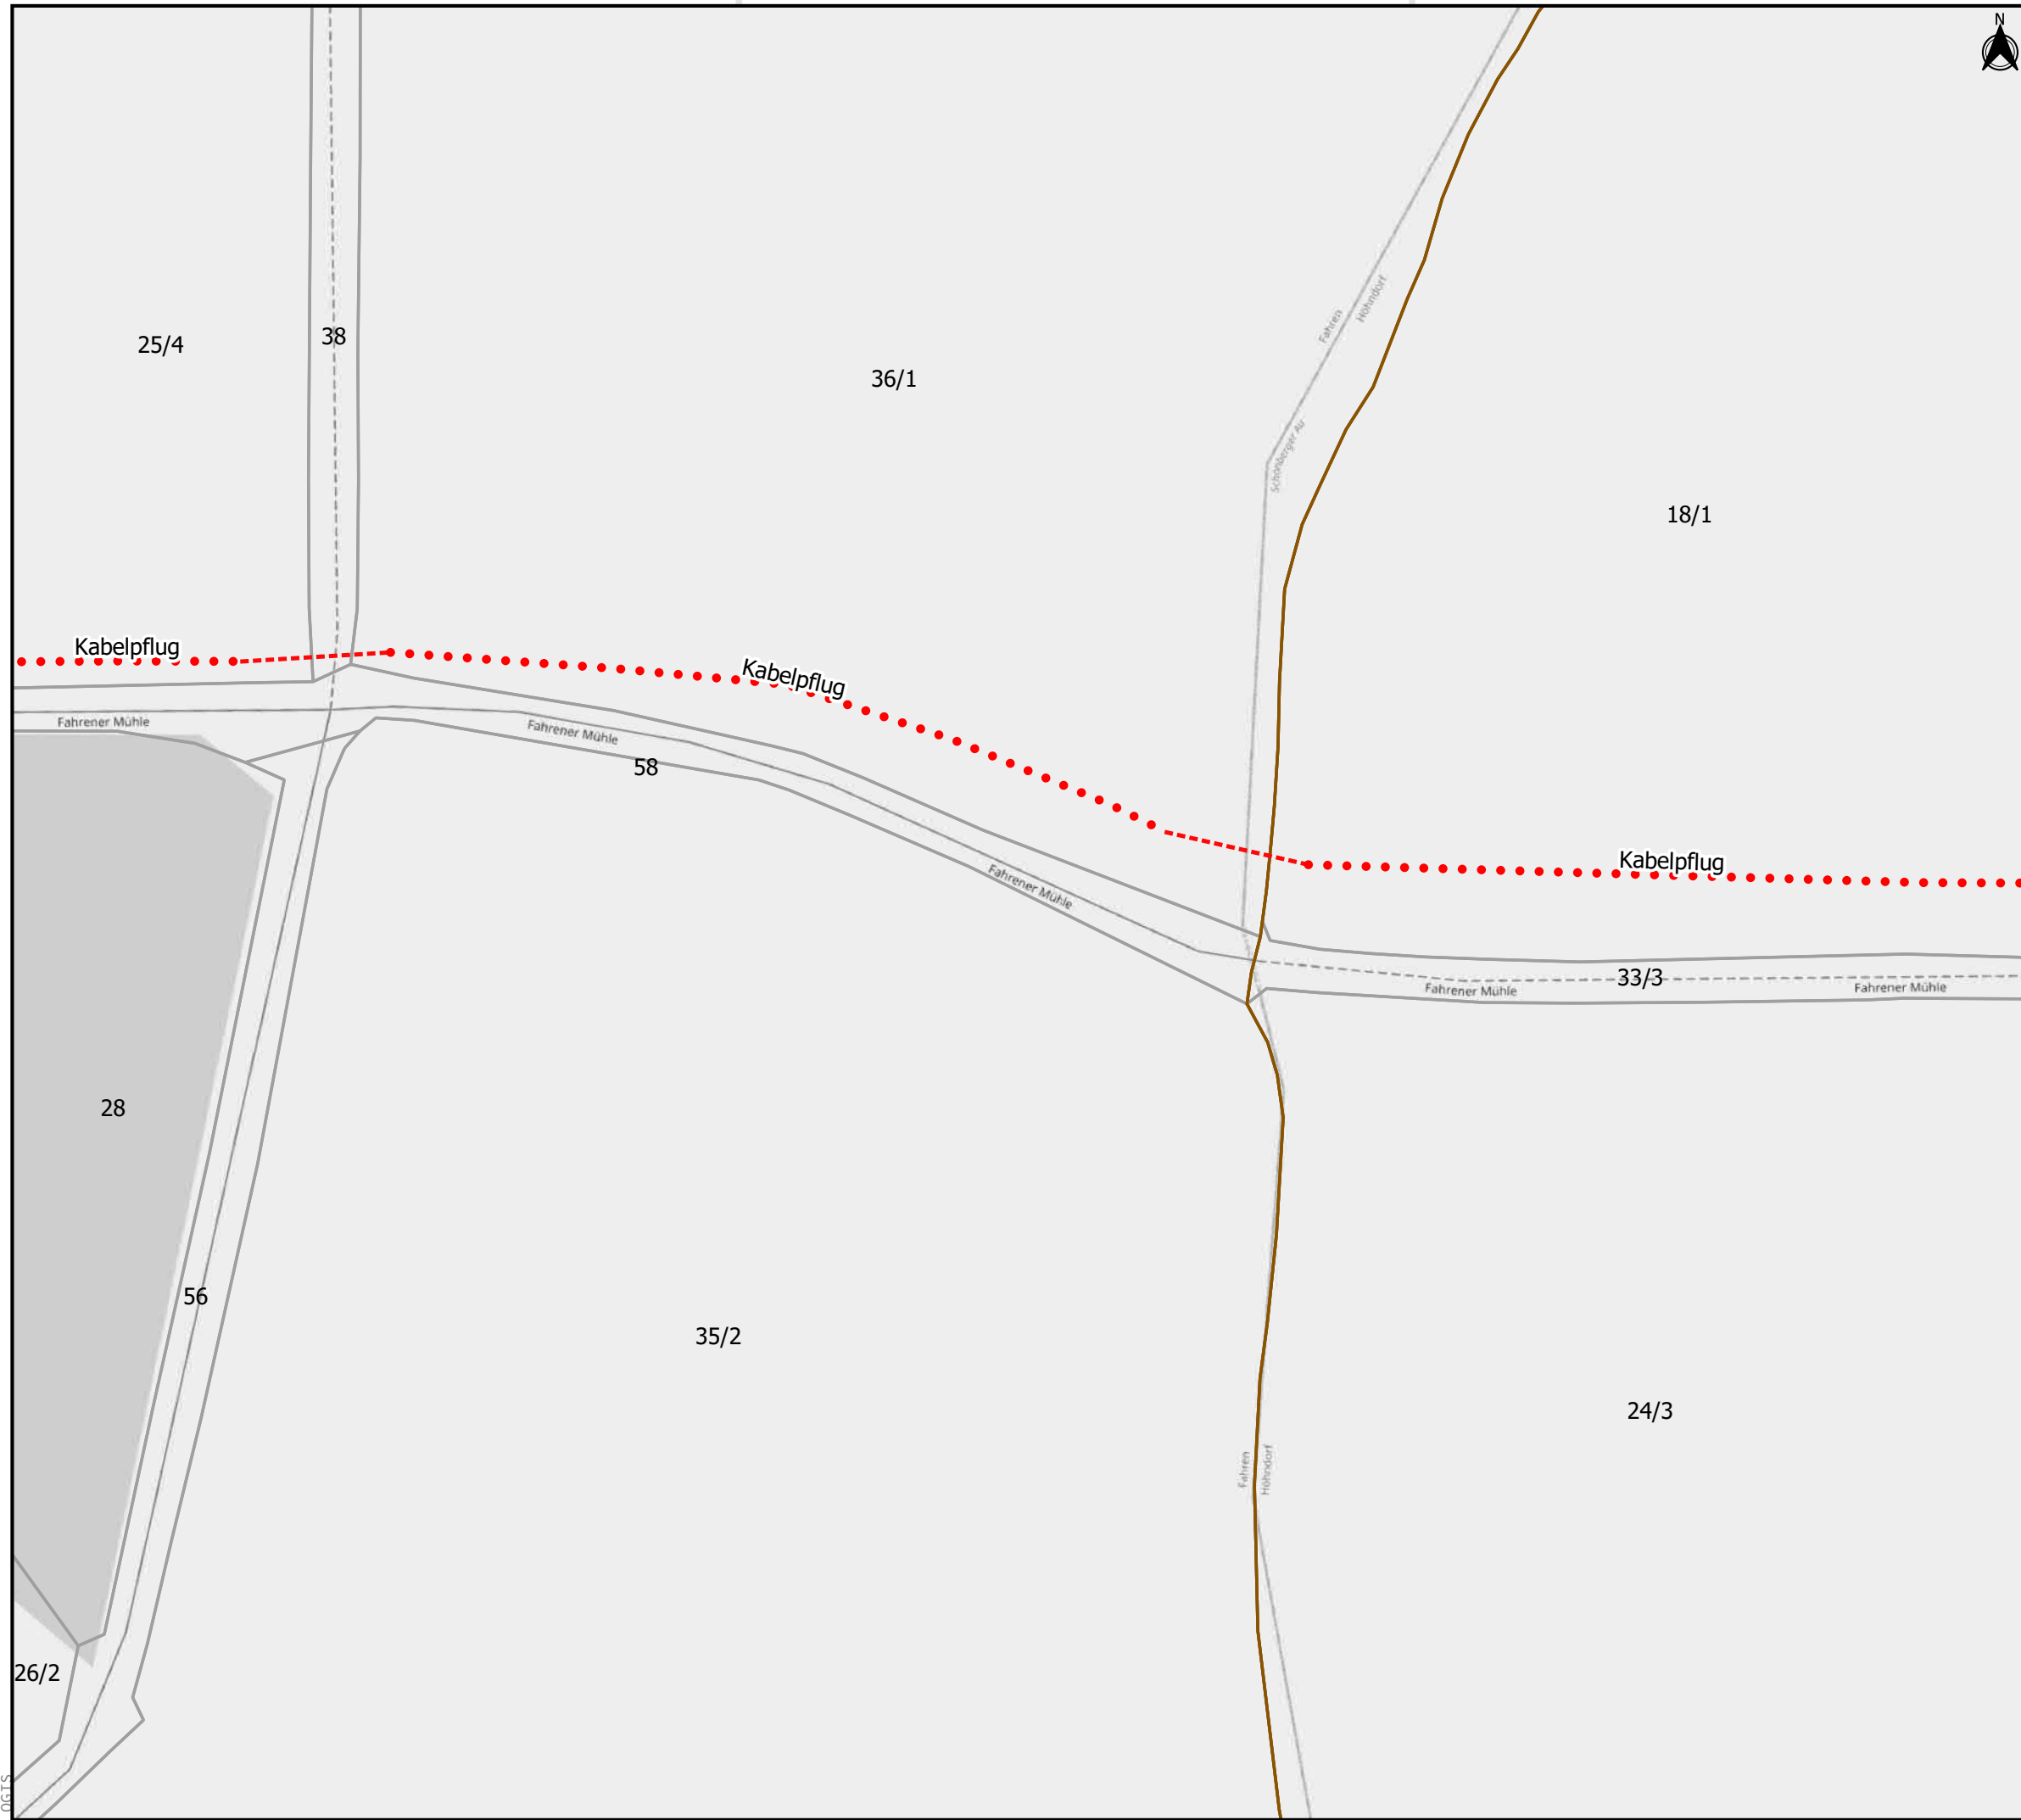

Legende

- Flurstücke mit Nummern
- Gemeindegrenzen
- unterversorgte Haushalte
- Netztechnik**
- CPOP
- POP
- NVt
- Trassen nach Bauweise**
- Hausanschluss
- offene Bauweise
- geschlossene Bauweise
- Kabelpflugverfahren
- Mitverlegung
- Mitnutzung
- Gewässer**
- verrohrtes Gewässer
- offenes Gewässer
- übergeordnete Straßen**
- Bundesstraße
- Kreisstraße
- Landesstraße

Genehmigungsplanung Antragsgebiet Höhndorf

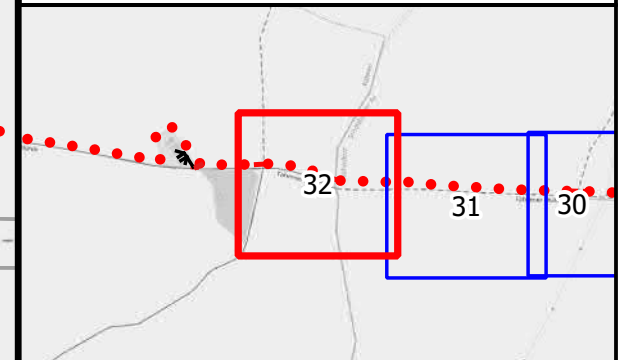

Information über Tiefbauart und Trassenverlauf

C			
B			
A			
Index	Datum	Name	Änderung

Bauherr
/Auftraggeber:  Breitbandzweckverband
Probstei
Knüll 4
24217 Schönberg

Projekt:
Breitbandausbau Probstei

Inhalt:
Planung passives Breitbandnetz


DATEN:	PROJEKTION: UTM 32 N	GEFERTIGT: Nicolas Vatany
	DATUM: 24.11.2020	MASSSTAB: 1: 1000
	PROJEKTNR.: 0889	Planblatt: 32/41



Legende

- Flurstücke mit Nummern
- Gemeindegrenzen
- unterversorgte Haushalte
- Netztechnik**
- CPOP
- POP
- NVt
- Trassen nach Bauweise**
- Hausanschluss
- offene Bauweise
- geschlossene Bauweise
- Kabelflugverfahren
- Mitverlegung
- Mitnutzung
- Gewässer**
- verrohrtes Gewässer
- offenes Gewässer
- übergeordnete Straßen**
- Bundesstraße
- Kreisstraße
- Landesstraße

Genehmigungsplanung Antragsgebiet Höhndorf

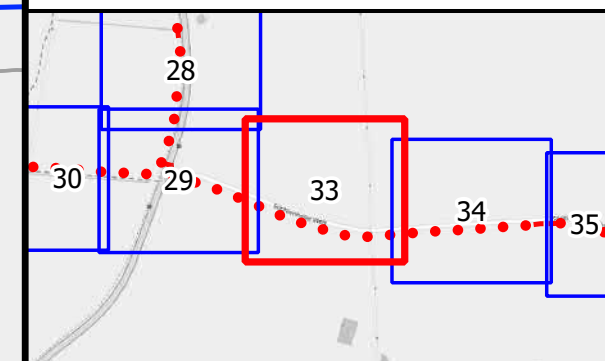

Information über Tiefbauart und Trassenverlauf

C			
B			
A			

Index	Datum	Name	Änderung
-------	-------	------	----------

Bauherr /Auftraggeber:  Breitbandzweckverband
Probstei
Knüll 4
24217 Schönberg

Projekt:
Breitbandausbau Probstei

Inhalt:
Planung passives Breitbandnetz

DATEN:	PROJEKTION: UTM 32 N	GEFERTIGT: Nicolas Vatany
	DATUM:24.11.2020	MASSSTAB: 1: 1000
	PROJEKTNR.: 0889	Planblatt: 33/41






Legende

- Flurstücke mit Nummern
- Gemeindegrenzen
- unterversorgte Haushalte
- Netztechnik**
- CPOP
- POP
- NVt
- Trassen nach Bauweise**
- Hausanschluss
- offene Bauweise
- geschlossene Bauweise
- Kabelpflugverfahren
- Mitverlegung
- Mitnutzung
- Gewässer**
- verrohrtes Gewässer
- offenes Gewässer
- übergeordnete Straßen**
- Bundesstraße
- Kreisstraße
- Landesstraße

Genehmigungsplanung Antragsgebiet Höhndorf

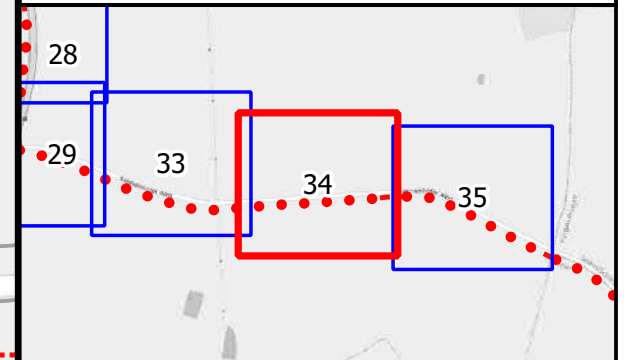

Information über Tiefbauart und Trassenverlauf

C			
B			
A			

Index	Datum	Name	Änderung
-------	-------	------	----------

Bauherr /Auftraggeber:

Breitbandzweckverband
Probstei
Knüll 4
24217 Schönberg

Projekt:
Breitbandausbau Probstei

Inhalt:
Planung passives Breitbandnetz

DATEN:	PROJEKTION: UTM 32 N	GEFERTIGT: Nicolas Vatany
	DATUM: 24.11.2020	MASSSTAB: 1: 1000
	PROJEKTNR.: 0889	Planblatt: 34/41




Legende

- Flurstücke mit Nummern
- Gemeindegrenzen
- unterversorgte Haushalte
- Netztechnik**
- CPOP
- POP
- NVt
- Trassen nach Bauweise**
- Hausanschluss
- offene Bauweise
- geschlossene Bauweise
- Kabelpflugverfahren
- Mitverlegung
- Mitnutzung
- Gewässer**
- verrohrtes Gewässer
- offenes Gewässer
- übergeordnete Straßen**
- Bundesstraße
- Kreisstraße
- Landesstraße



Genehmigungsplanung Antragsgebiet Höhndorf

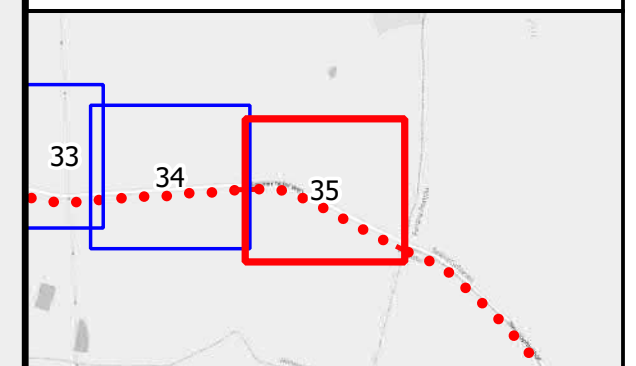

Information über Tiefbauart und Trassenverlauf

C			
B			
A			


Index	Datum	Name	Änderung
-------	-------	------	----------

Bauherr /Auftraggeber:  Breitbandzweckverband Probstei
Knüll 4
24217 Schönberg

Projekt:
Breitbandausbau Probstei

Inhalt:
Planung passives Breitbandnetz


DATEN:	PROJEKTION: UTM 32 N	GEFERTIGT: Nicolas Vatany
	DATUM: 24.11.2020	MASSSTAB: 1: 1000
	PROJEKTNR.: 0889	Planblatt: 35/41

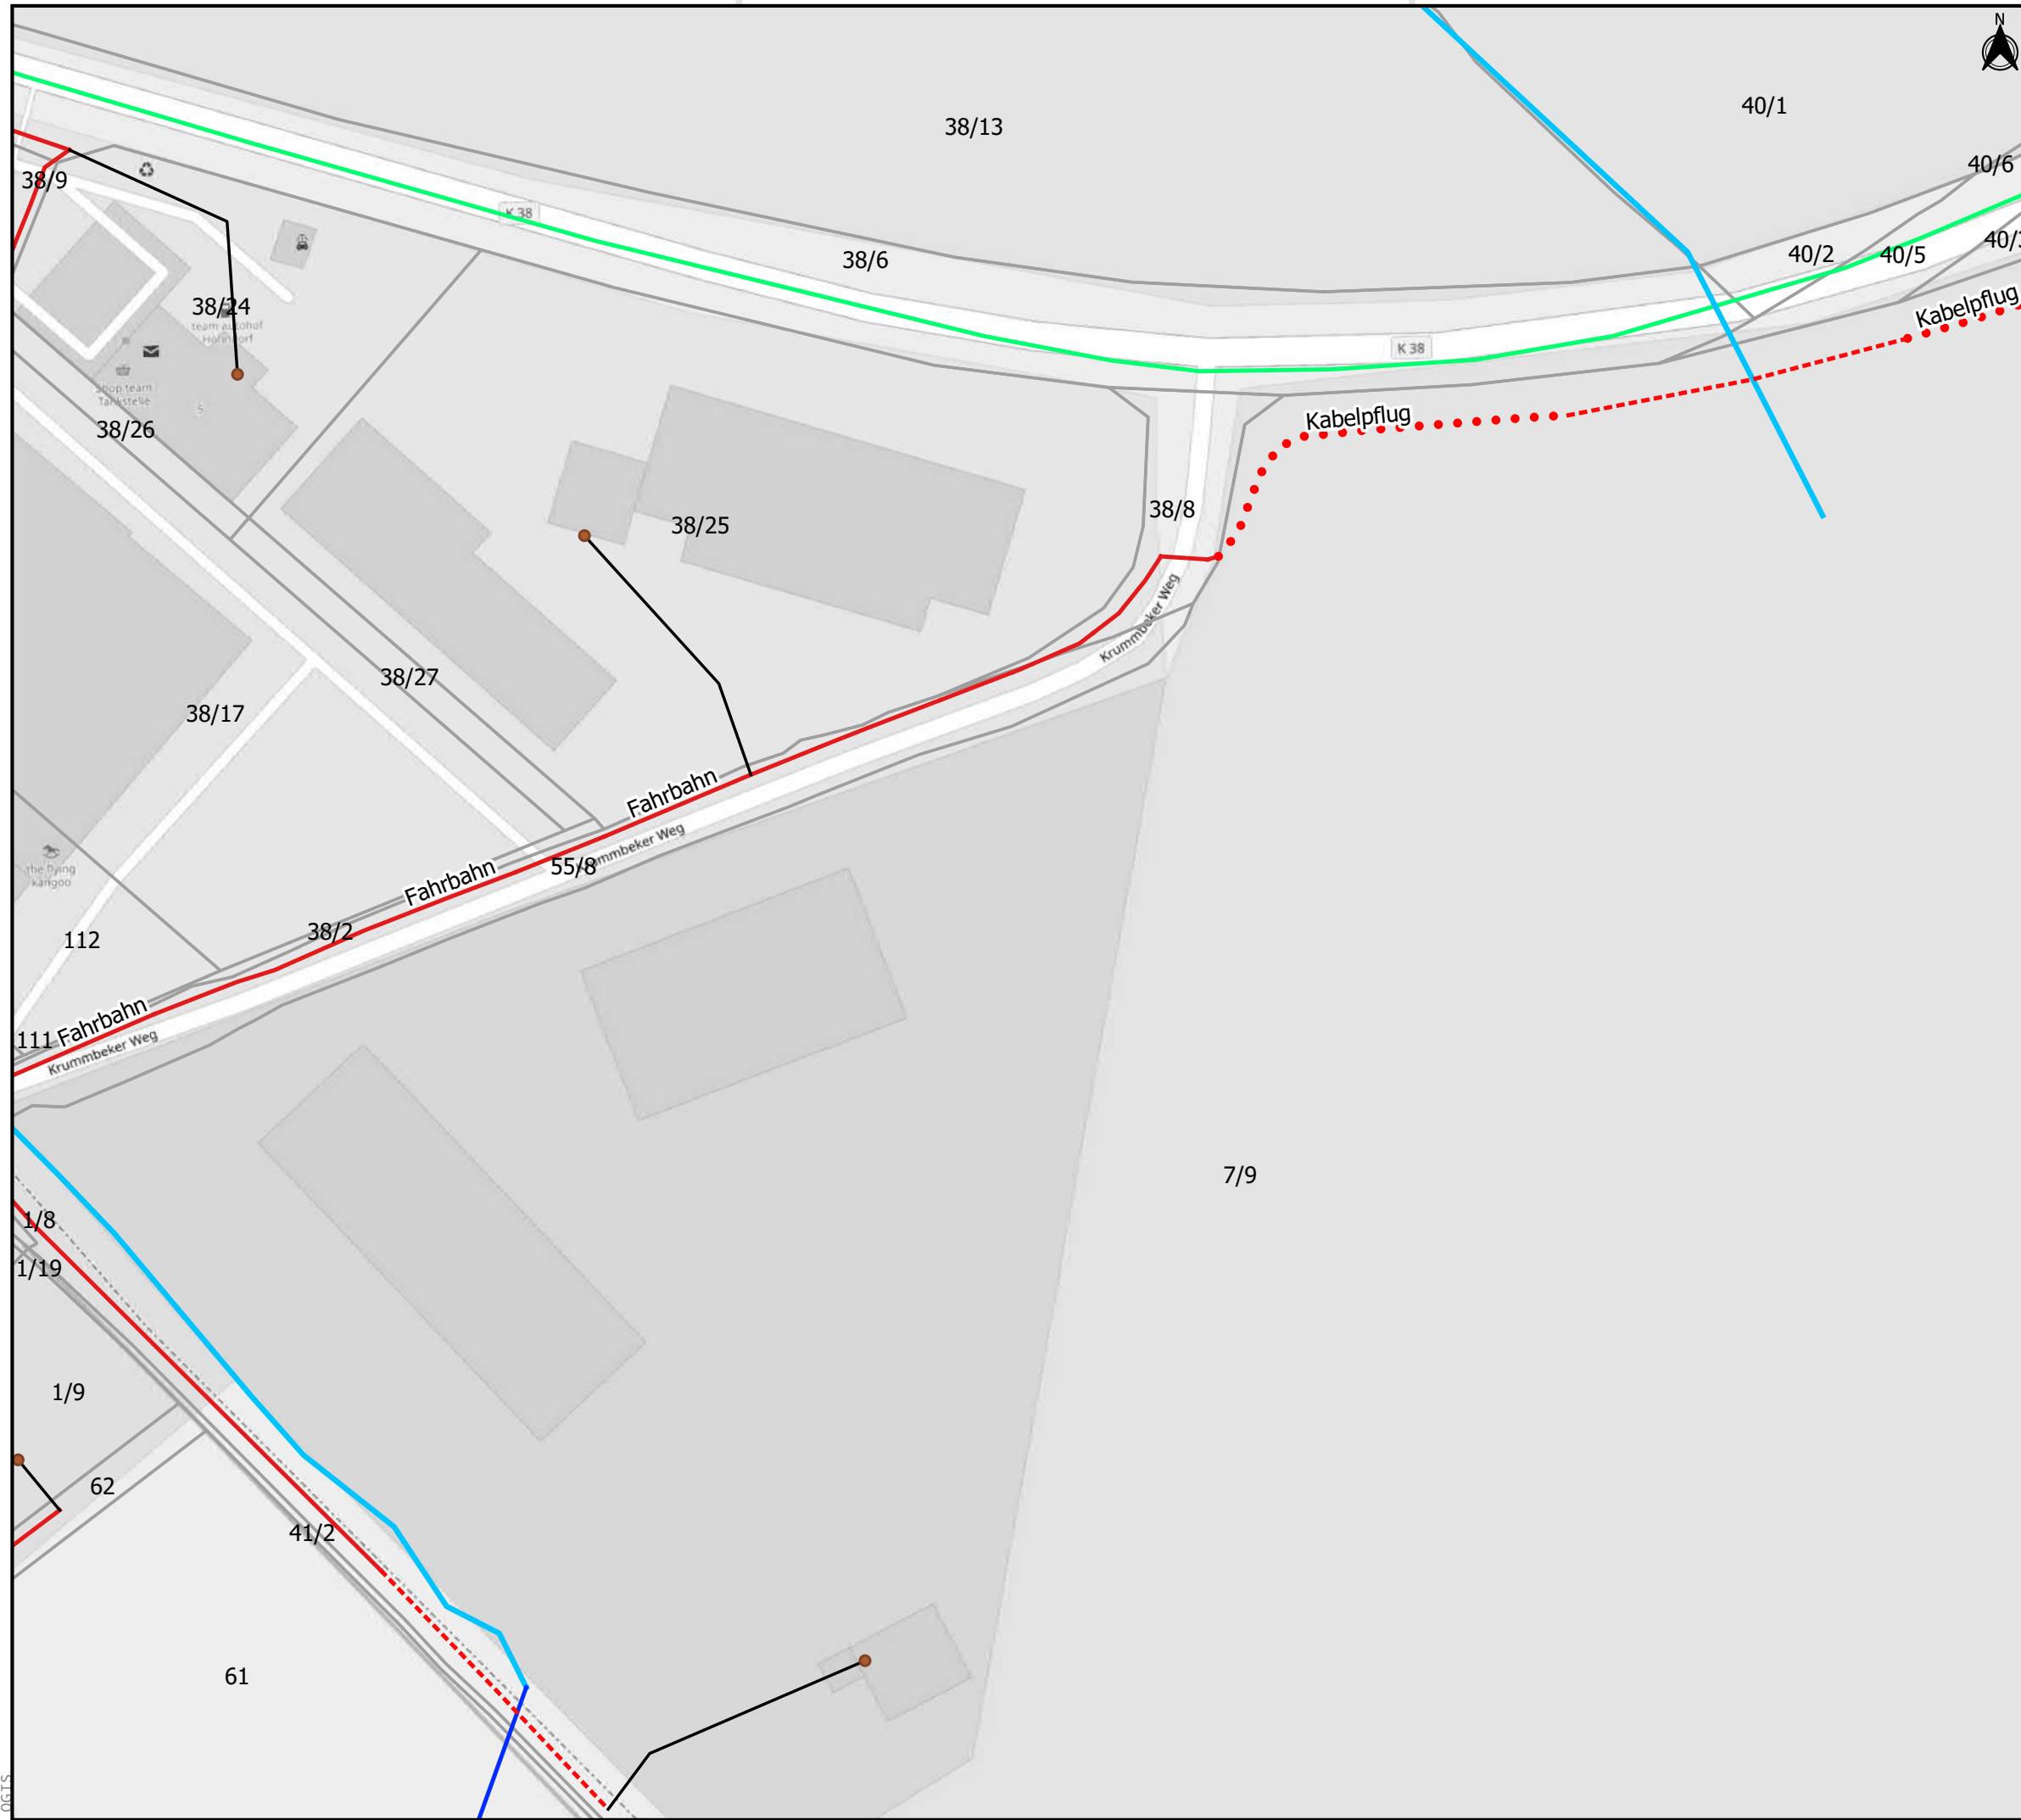

Legende

- Flurstücke mit Nummern
- Gemeindegrenzen
- unterversorgte Haushalte
- Netztechnik
 - CPOP
 - POP
 - NVT
- Trassen nach Bauweise
 - Hausanschluss
 - offene Bauweise
 - geschlossene Bauweise
 - Kabelpflugverfahren
 - Mitverlegung
 - Mitnutzung
- Gewässer
 - verrohrtes Gewässer
 - offenes Gewässer
- übergeordnete Straßen
 - Bundesstraße
 - Kreisstraße
 - Landesstraße

Genehmigungsplanung Antragsgebiet Hönddorf

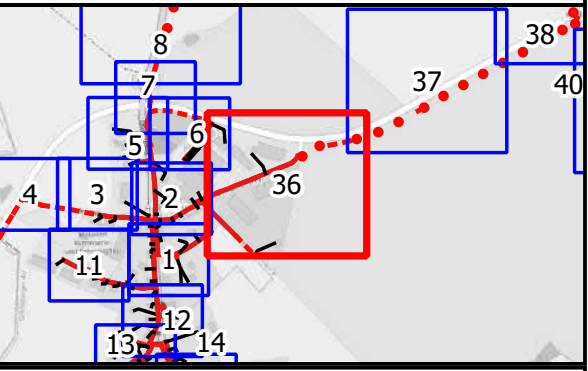

Information über Tiefbauart und Trassenverlauf

C			
B			
A			

Index	Datum	Name	Änderung
-------	-------	------	----------

Bauherr /Auftraggeber:




Breitbandzweckverband
Probstei
Knüll 4
24217 Schönberg

Projekt:
Breitbandausbau Probstei

Inhalt:
Planung passives Breitbandnetz


DATEN:	PROJEKTION: UTM 32 N	GEFERTIGT: Nicolas Vatany
	DATUM: 24.11.2020	MASSSTAB: 1: 1000
	PROJEKTNR.: 0889	Planblatt: 36/41

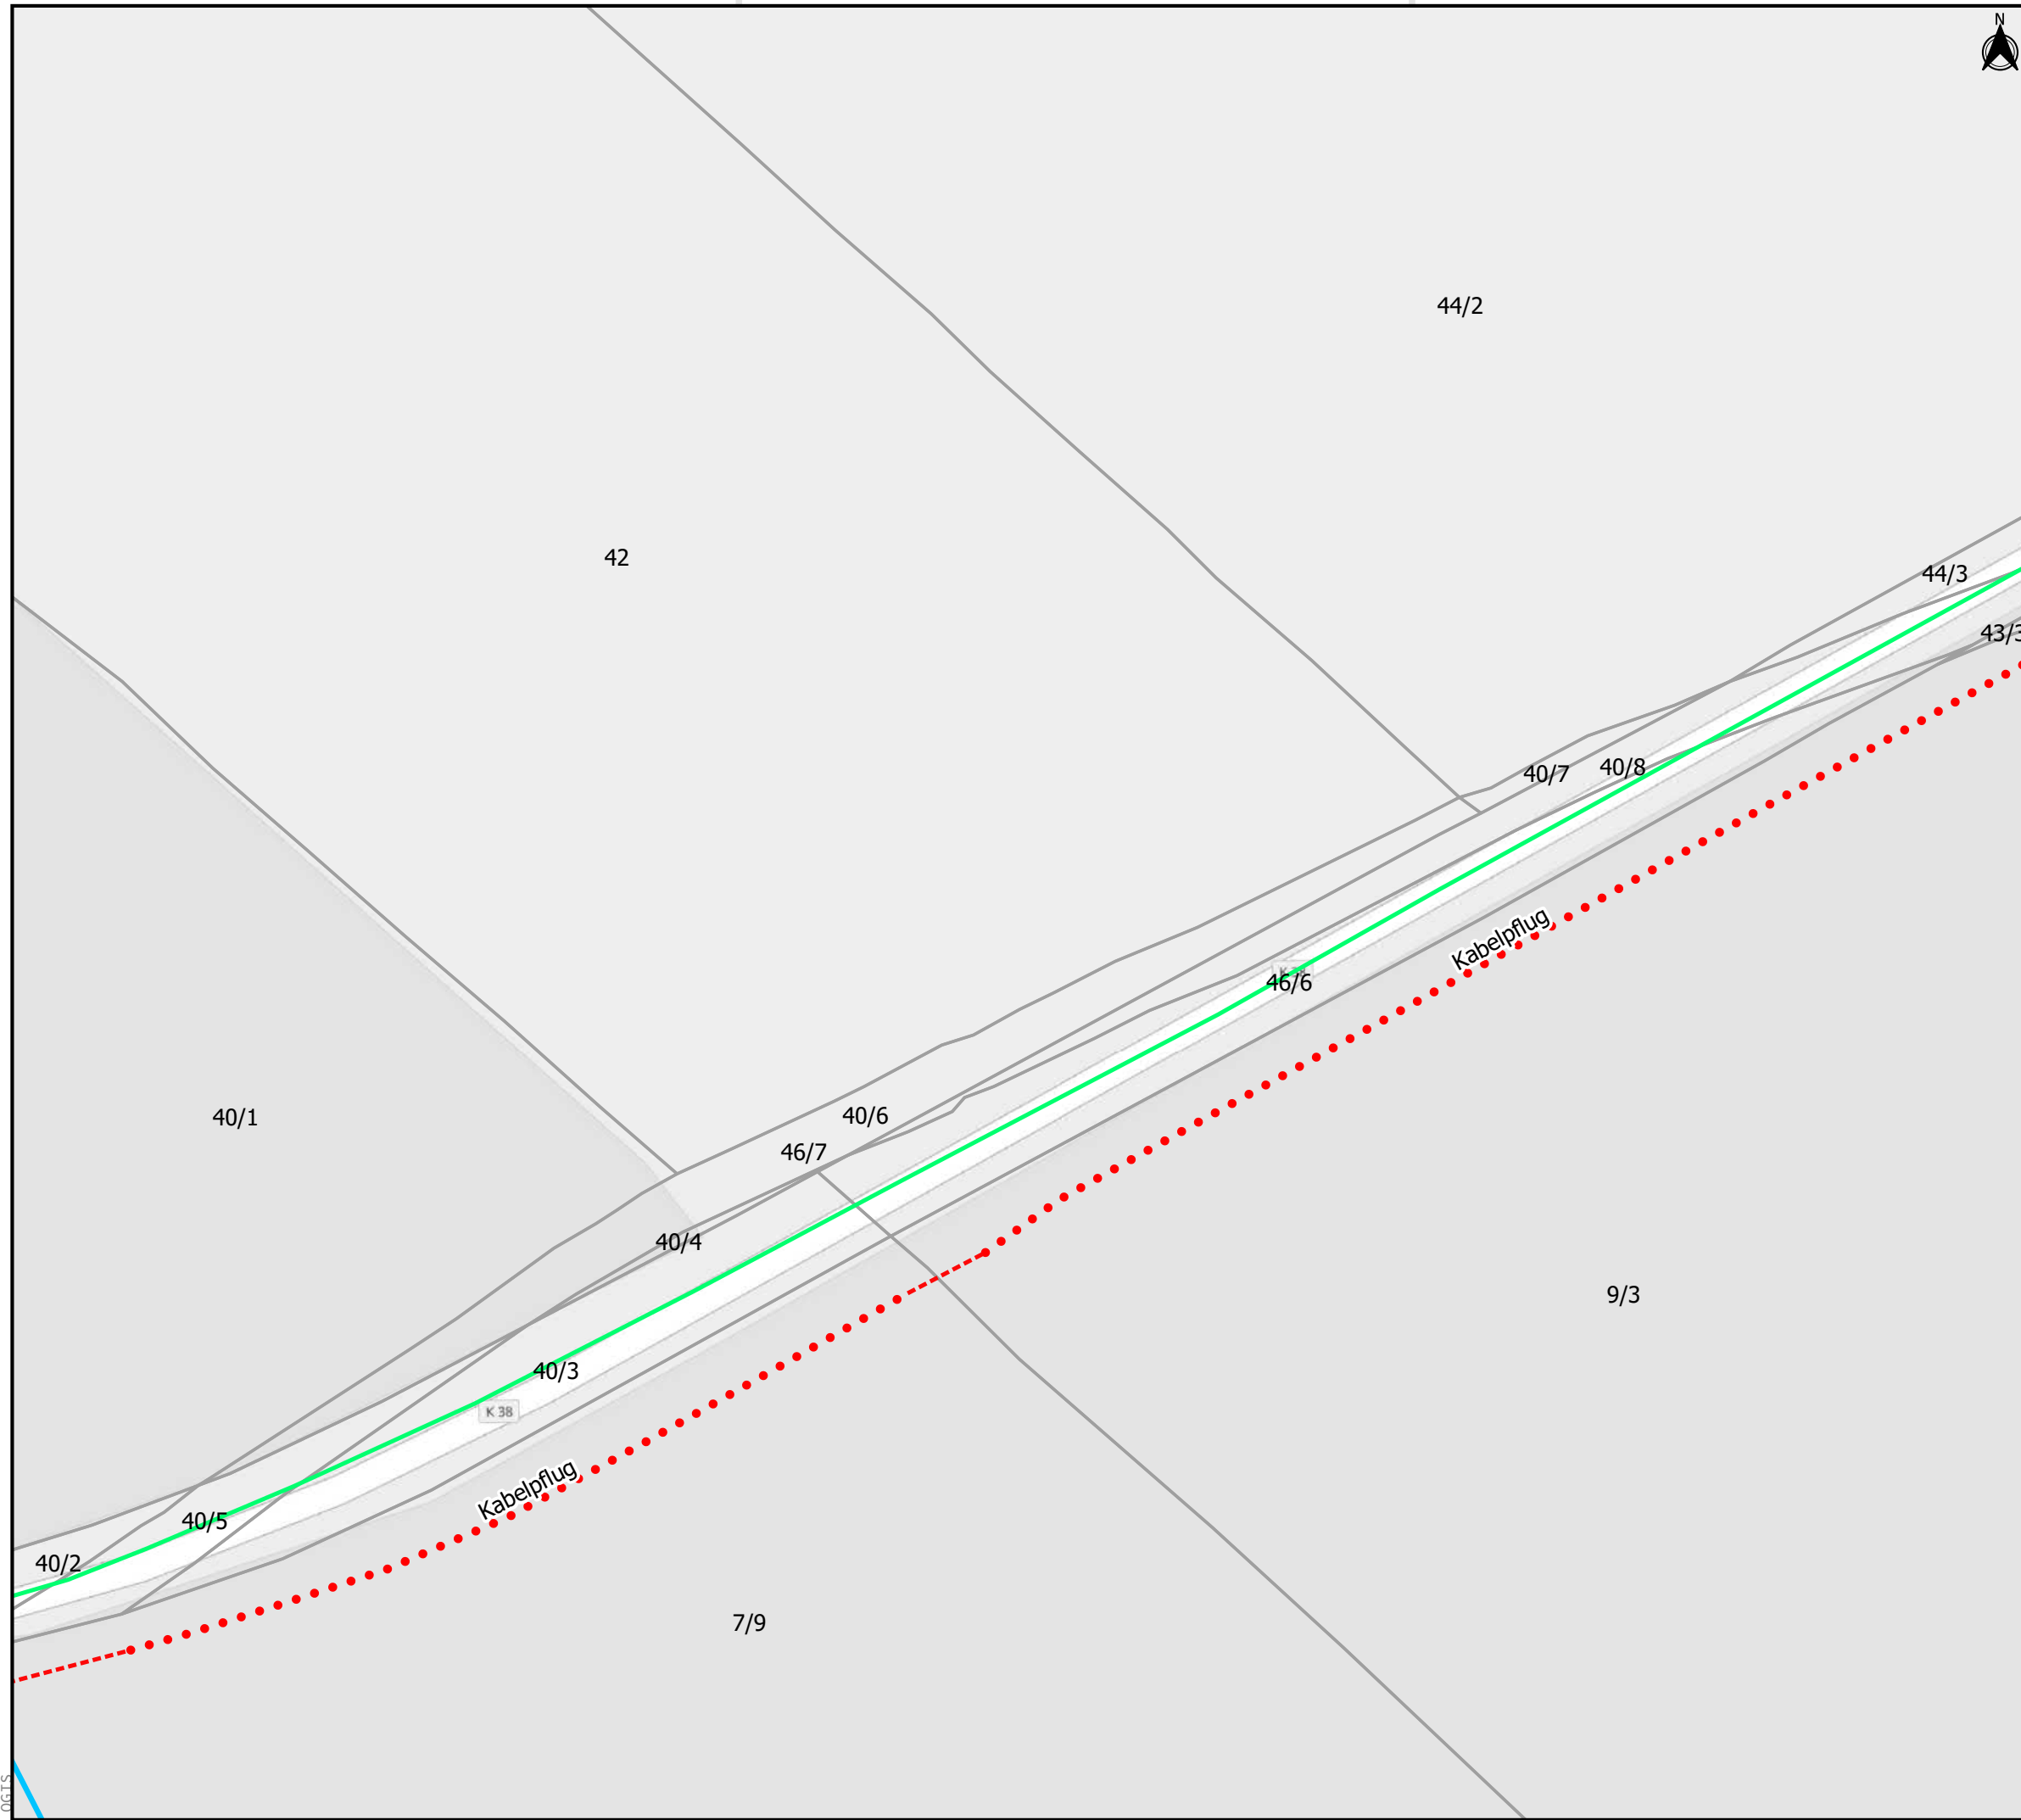

Legende

- Flurstücke mit Nummern
- Gemeindegrenzen
- unterversorgte Haushalte
- Netztechnik**
- CPOP
- POP
- NVt
- Trassen nach Bauweise**
- Hausanschluss
- offene Bauweise
- geschlossene Bauweise
- Kabelpflugverfahren
- Mitverlegung
- Mitnutzung
- Gewässer**
- verrohrtes Gewässer
- offenes Gewässer
- übergeordnete Straßen**
- Bundesstraße
- Kreisstraße
- Landesstraße

Genehmigungsplanung Antragsgebiet Höhndorf

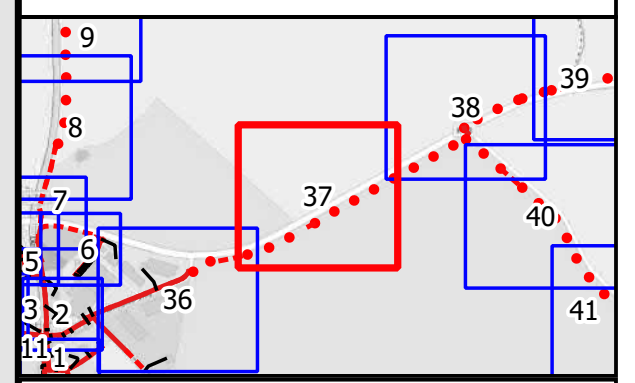

Information über Tiefbauart und Trassenverlauf

C			
B			
A			


Index	Datum	Name	Änderung
-------	-------	------	----------

Bauherr /Auftraggeber:  Breitbandzweckverband Probstei
Knüll 4
24217 Schönberg

Projekt:
Breitbandausbau Probstei

Inhalt:
Planung passives Breitbandnetz


DATEN:	PROJEKTION: UTM 32 N	GEFERTIGT: Nicolas Vatany
	DATUM: 24.11.2020	MASSSTAB: 1: 1000
	PROJEKTNR.: 0889	Planblatt: 37/41

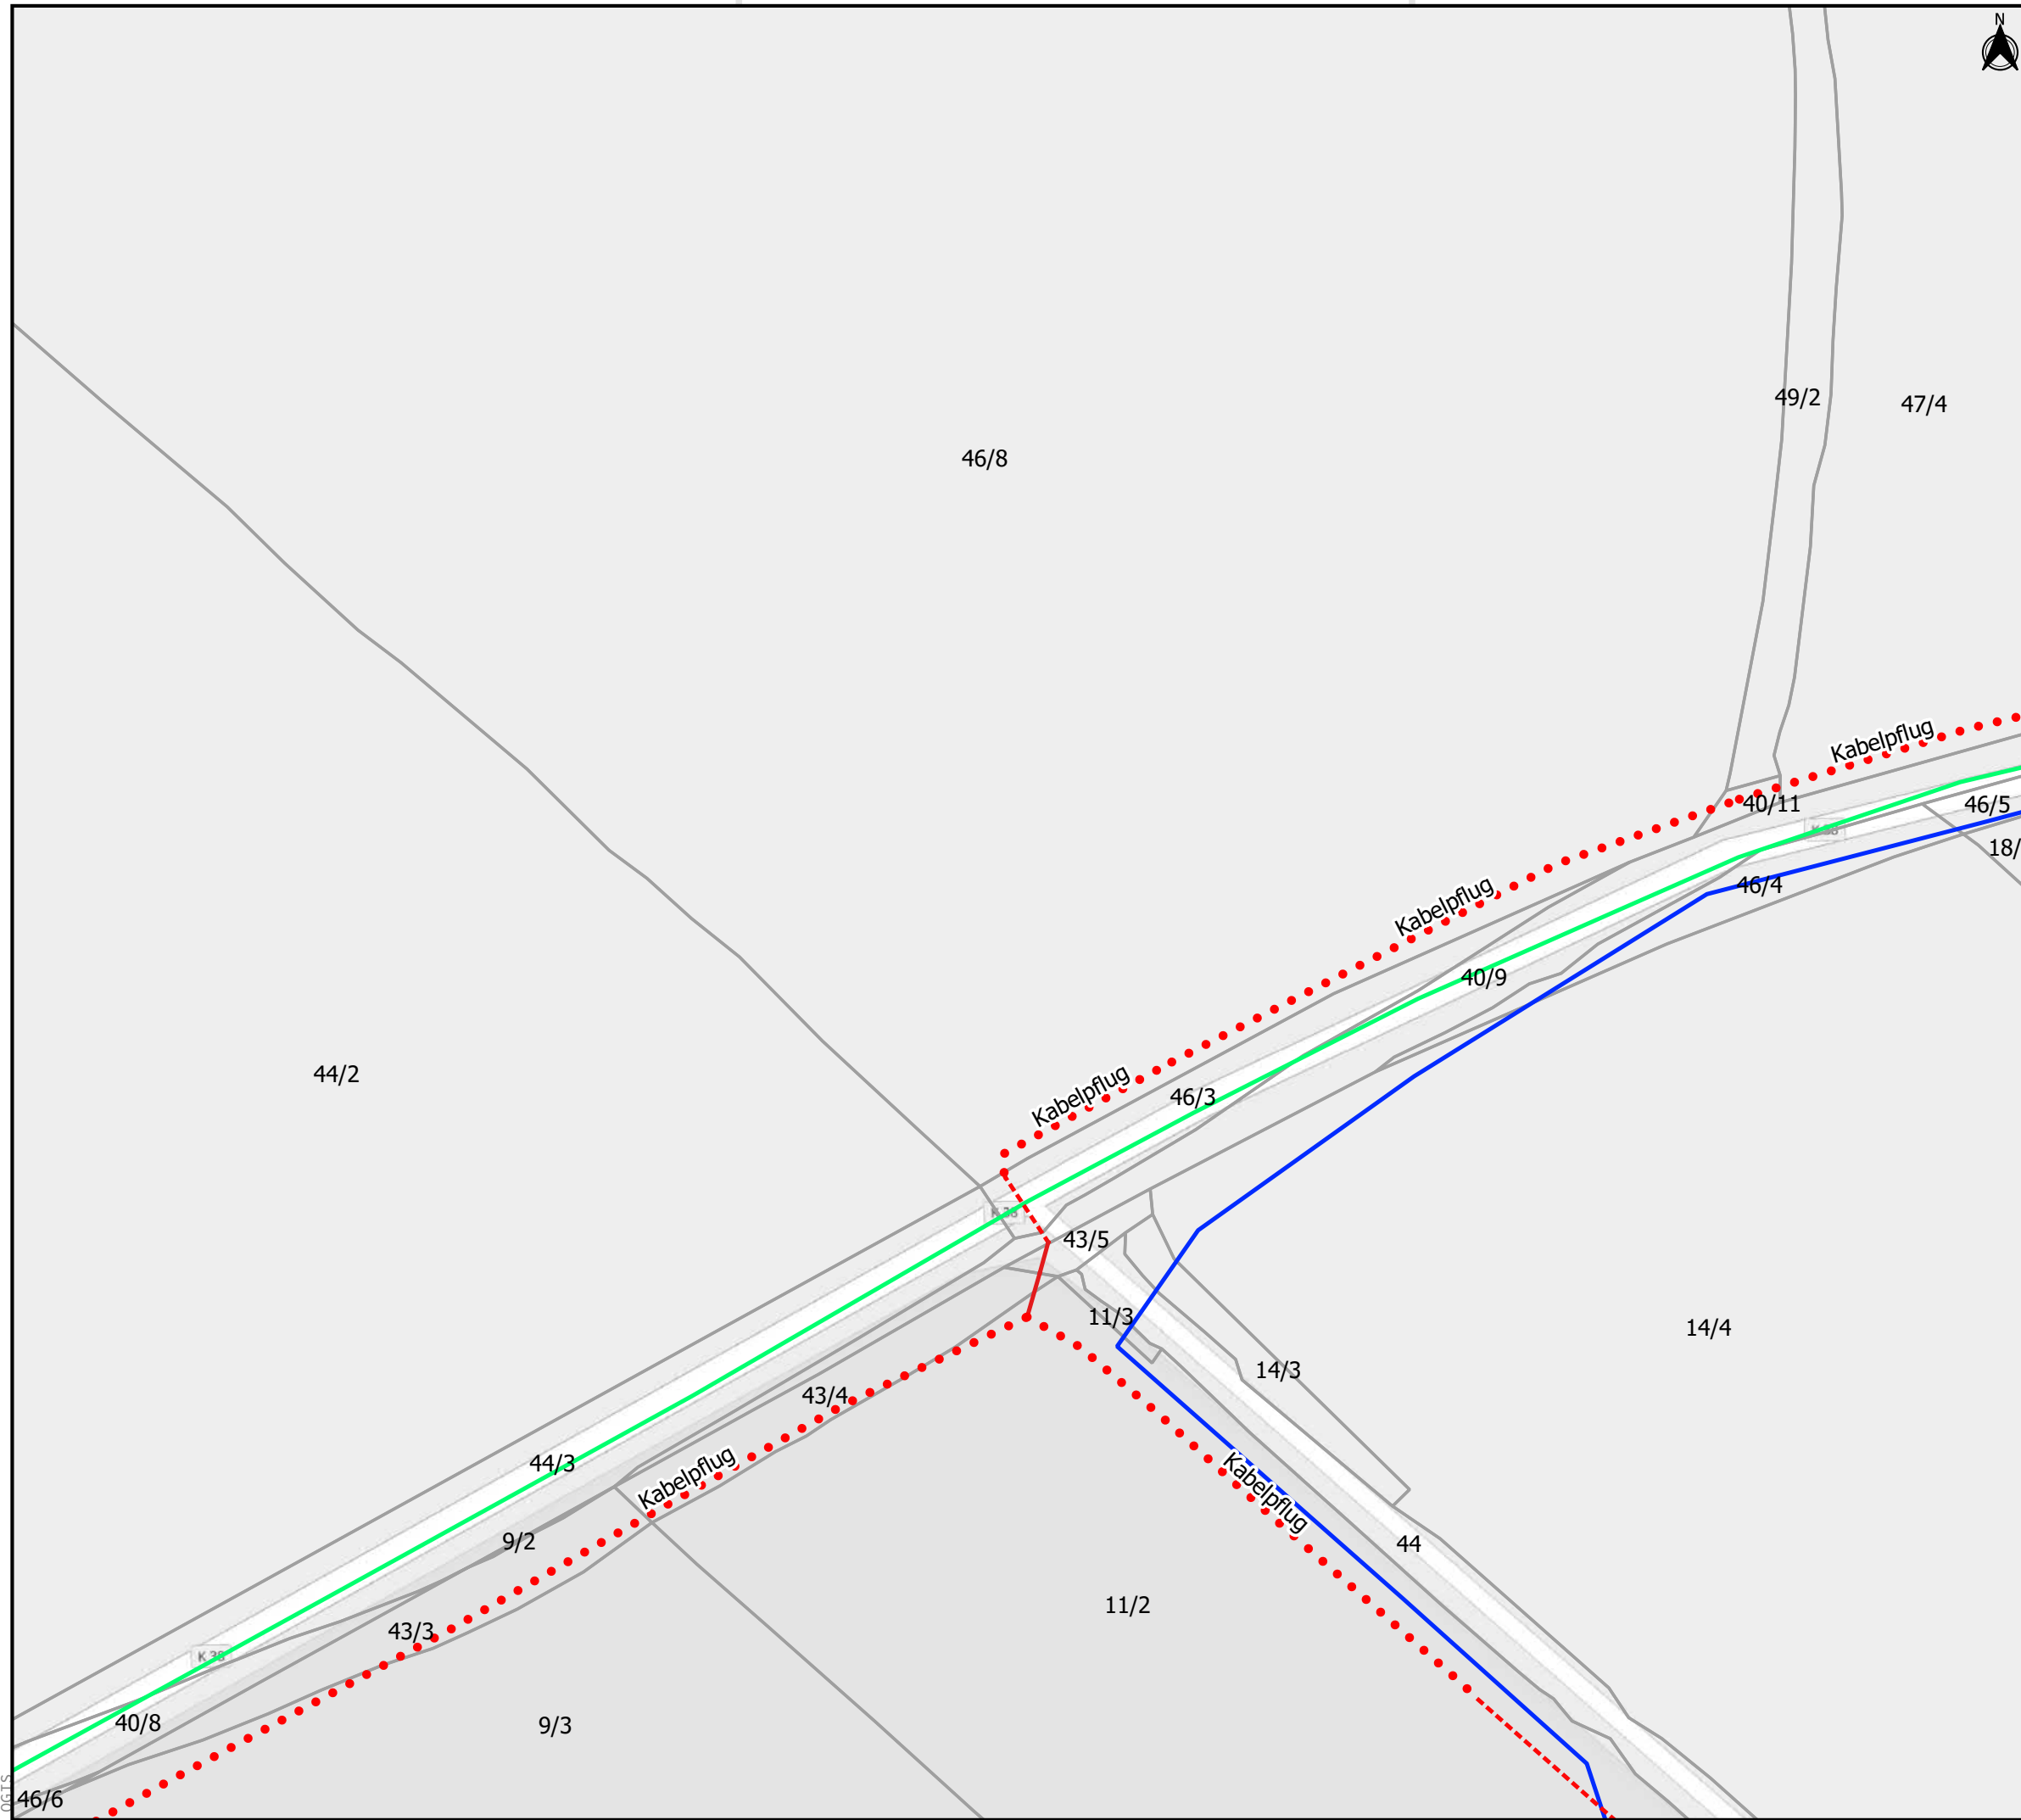

Legende

- Flurstücke mit Nummern
- Gemeindegrenzen
- unterversorgte Haushalte
- Netztechnik**
- CPOP
- POP
- NVT
- Trassen nach Bauweise**
- Hausanschluss
- offene Bauweise
- geschlossene Bauweise
- Kabelpflugverfahren
- Mitverlegung
- Mitnutzung
- Gewässer**
- verrohrtes Gewässer
- offenes Gewässer
- übergeordnete Straßen**
- Bundesstraße
- Kreisstraße
- Landesstraße

Genehmigungsplanung Antragsgebiet Höhndorf

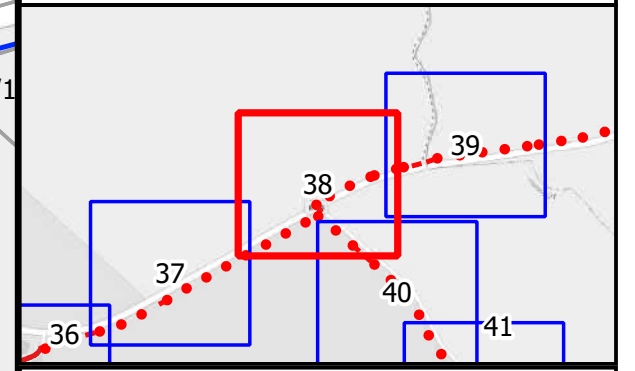

Information über Tiefbauart und Trassenverlauf


C			
B			
A			

Index	Datum	Name	Änderung
Bauherr /Auftraggeber:  Breitbandzweckverband Probstei Knüll 4 24217 Schönberg			

Projekt:
Breitbandausbau Probstei

Inhalt:
Planung passives Breitbandnetz


DATEN:	PROJEKTION: UTM 32 N	GEFERTIGT: Nicolas Vatany
	DATUM: 24.11.2020	MASSSTAB: 1: 1000
	PROJEKTNR.: 0889	Planblatt: 38/41

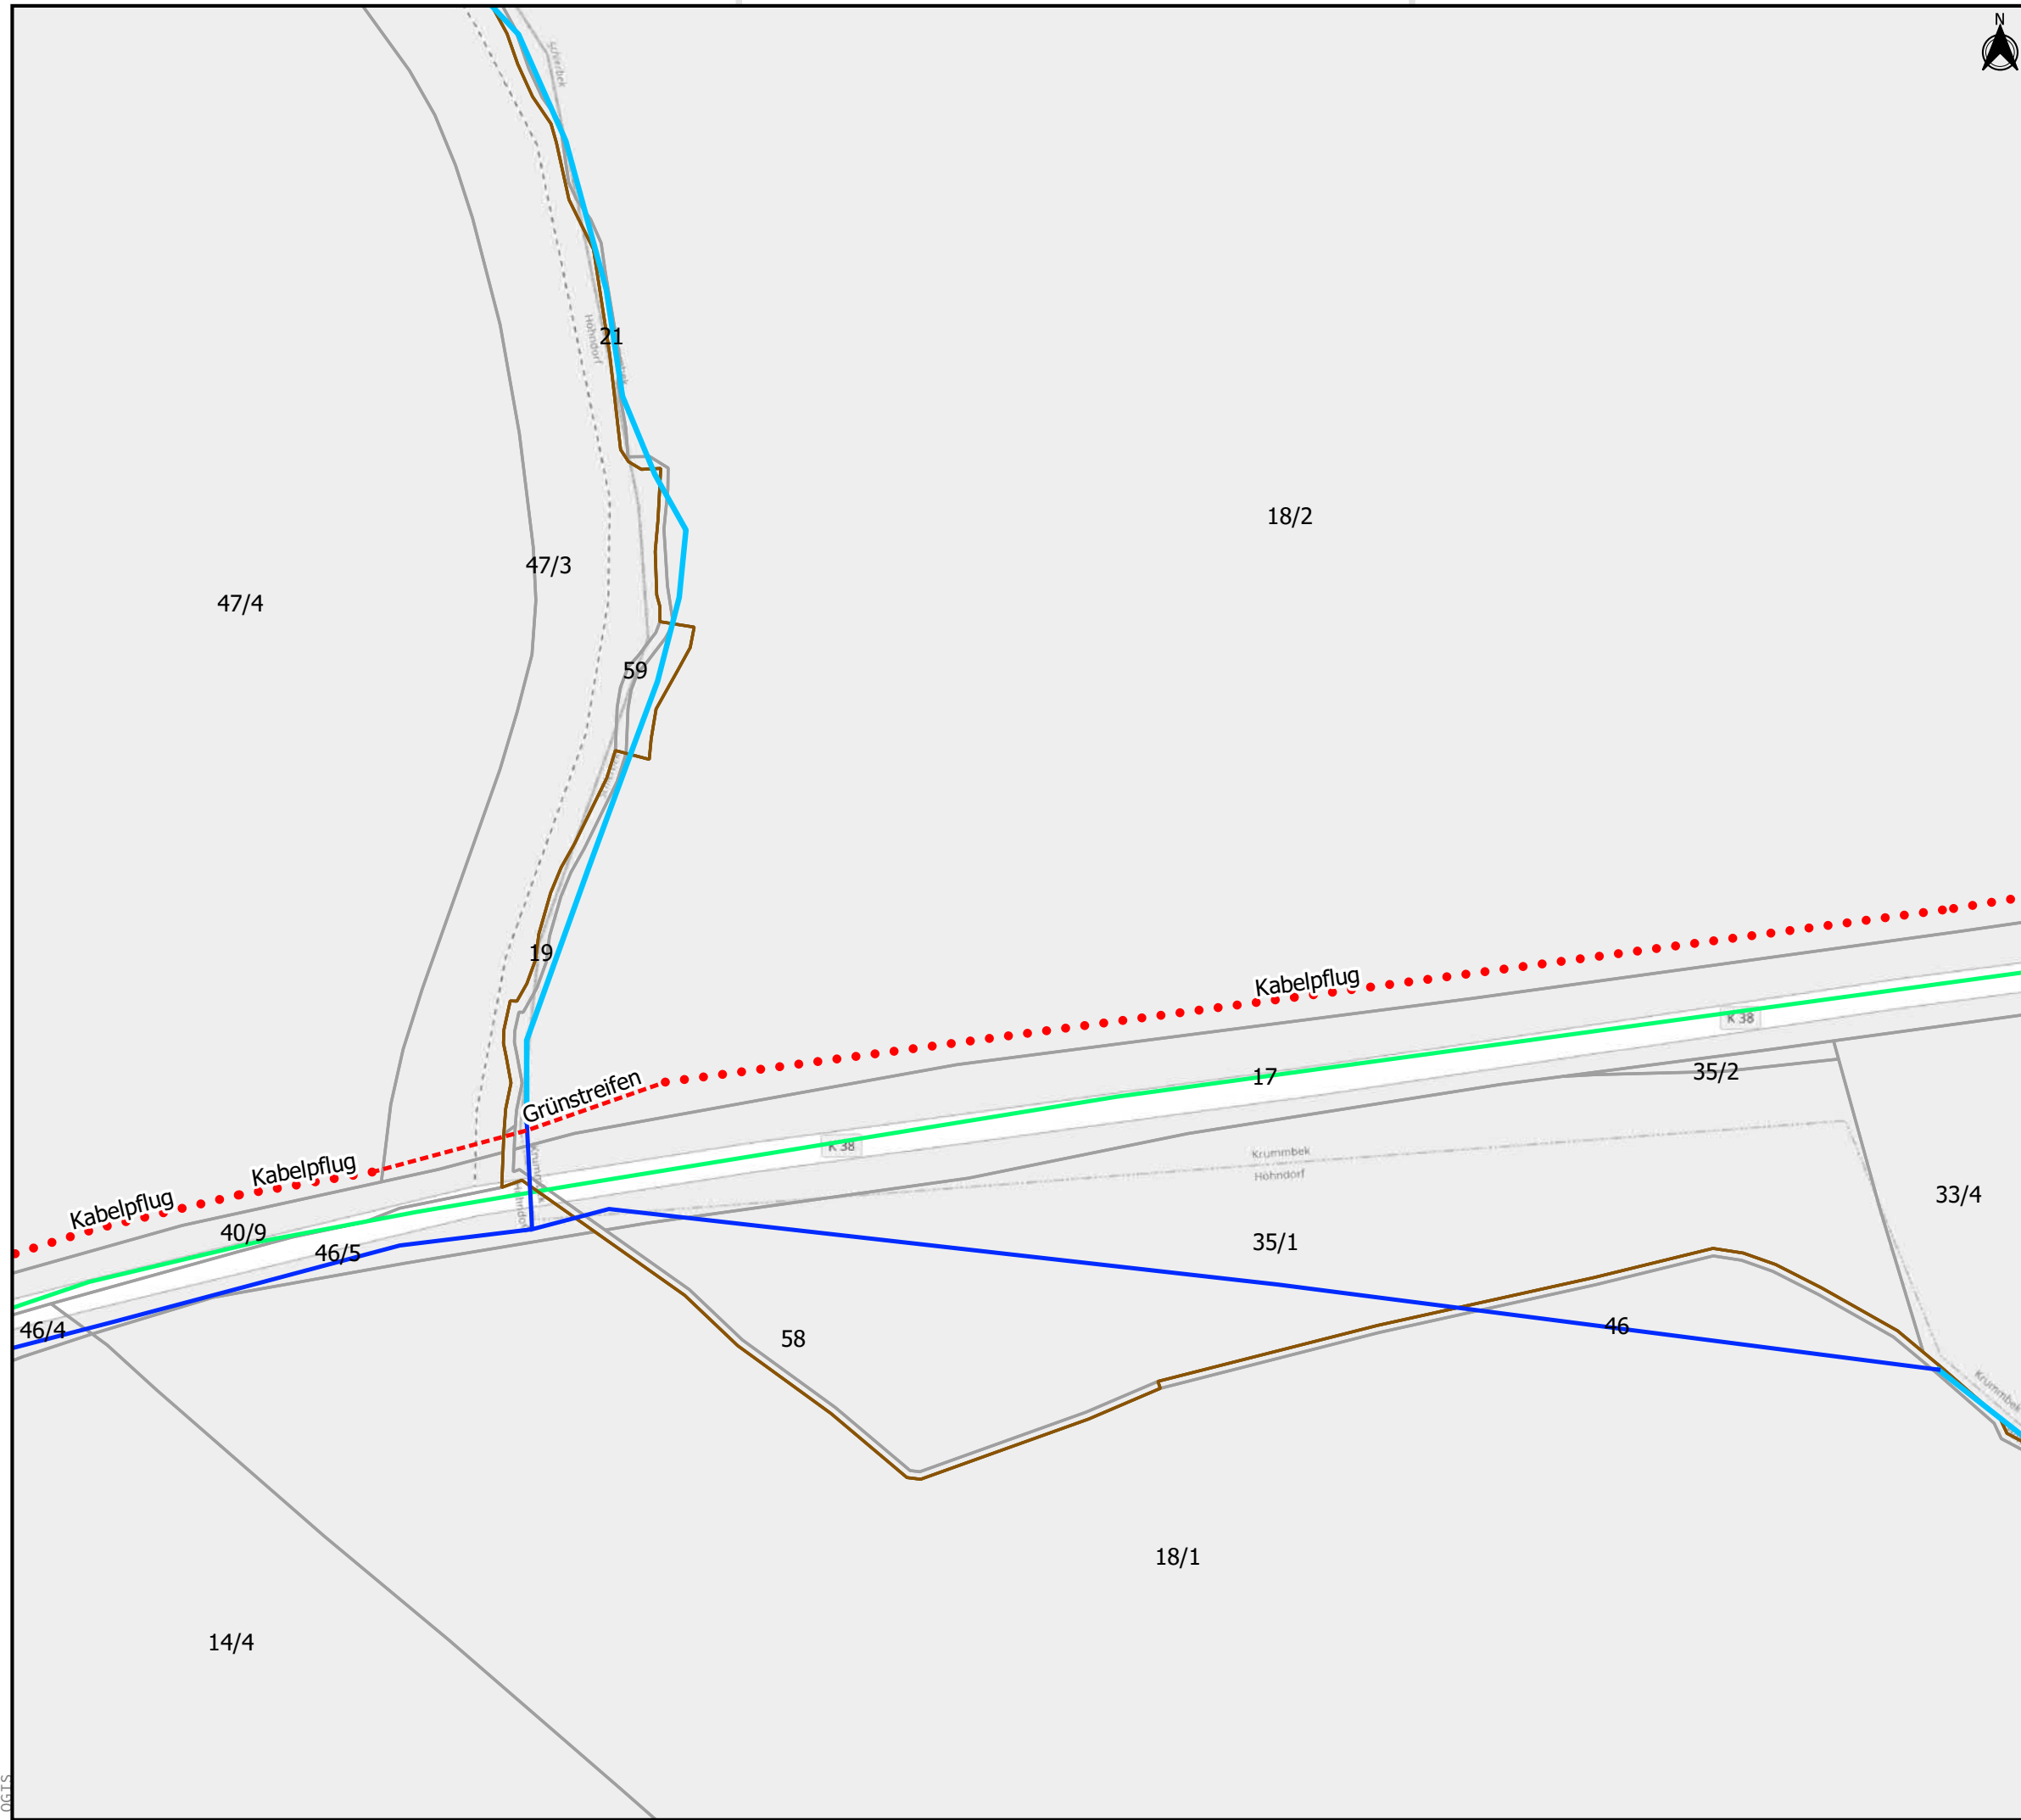

Legende

- Flurstücke mit Nummern
- Gemeindegrenzen
- unterversorgte Haushalte
- Netztechnik**
- CPOP
- POP
- NVt
- Trassen nach Bauweise**
- Hausanschluss
- offene Bauweise
- geschlossene Bauweise
- Kabelpflugverfahren
- Mitverlegung
- Mitnutzung
- Gewässer**
- verrohrtes Gewässer
- offenes Gewässer
- übergeordnete Straßen**
- Bundesstraße
- Kreisstraße
- Landesstraße

Genehmigungsplanung Antragsgebiet Höhndorf

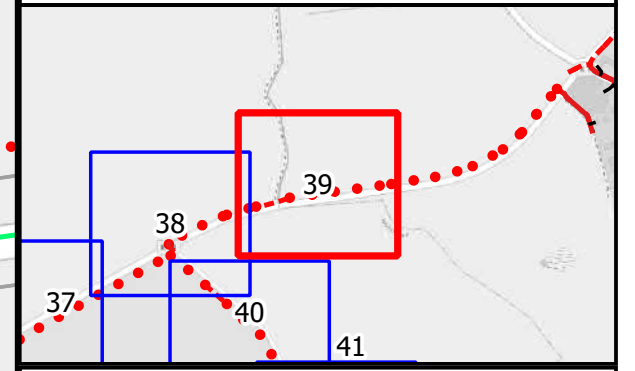

Information über Tiefbauart und Trassenverlauf

C			
B			
A			

Index	Datum	Name	Änderung

Bauherr /Auftraggeber: Breitbandzweckverband Probstei
Knüll 4
24217 Schönberg

Projekt:
Breitbandausbau Probstei

Inhalt:
Planung passives Breitbandnetz


DATEN:	PROJEKTION: UTM 32 N	GEFERTIGT: Nicolas Vatany
	DATUM: 24.11.2020	MASSTAB: 1: 1000
	PROJEKTNR.: 0889	Planblatt: 39/41



Legende

- Flurstücke mit Nummern
- Gemeindegrenzen
- unterversorgte Haushalte
- Netztechnik**
- CPOP
- POP
- NVt
- Trassen nach Bauweise**
- Hausanschluss
- offene Bauweise
- geschlossene Bauweise
- Kabelflugverfahren
- Mitverlegung
- Mitnutzung
- Gewässer**
- verrohrtes Gewässer
- offenes Gewässer
- übergeordnete Straßen**
- Bundesstraße
- Kreisstraße
- Landesstraße

Genehmigungsplanung Antragsgebiet Höhndorf

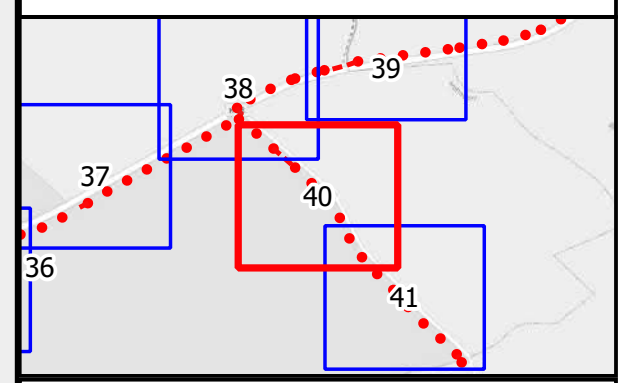

Information über Tiefbauart und Trassenverlauf

C			
B			
A			


Index	Datum	Name	Änderung
-------	-------	------	----------

Bauherr /Auftraggeber:  Breitbandzweckverband
Probstei
Knüll 4
24217 Schönberg

Projekt:
Breitbandausbau Probstei

Inhalt:
Planung passives Breitbandnetz


DATEN:	PROJEKTION: UTM 32 N	GEFERTIGT: Nicolas Vatany
	DATUM:24.11.2020	MASSSTAB: 1: 1000
	PROJEKTNR.: 0889	Planblatt: 40/41

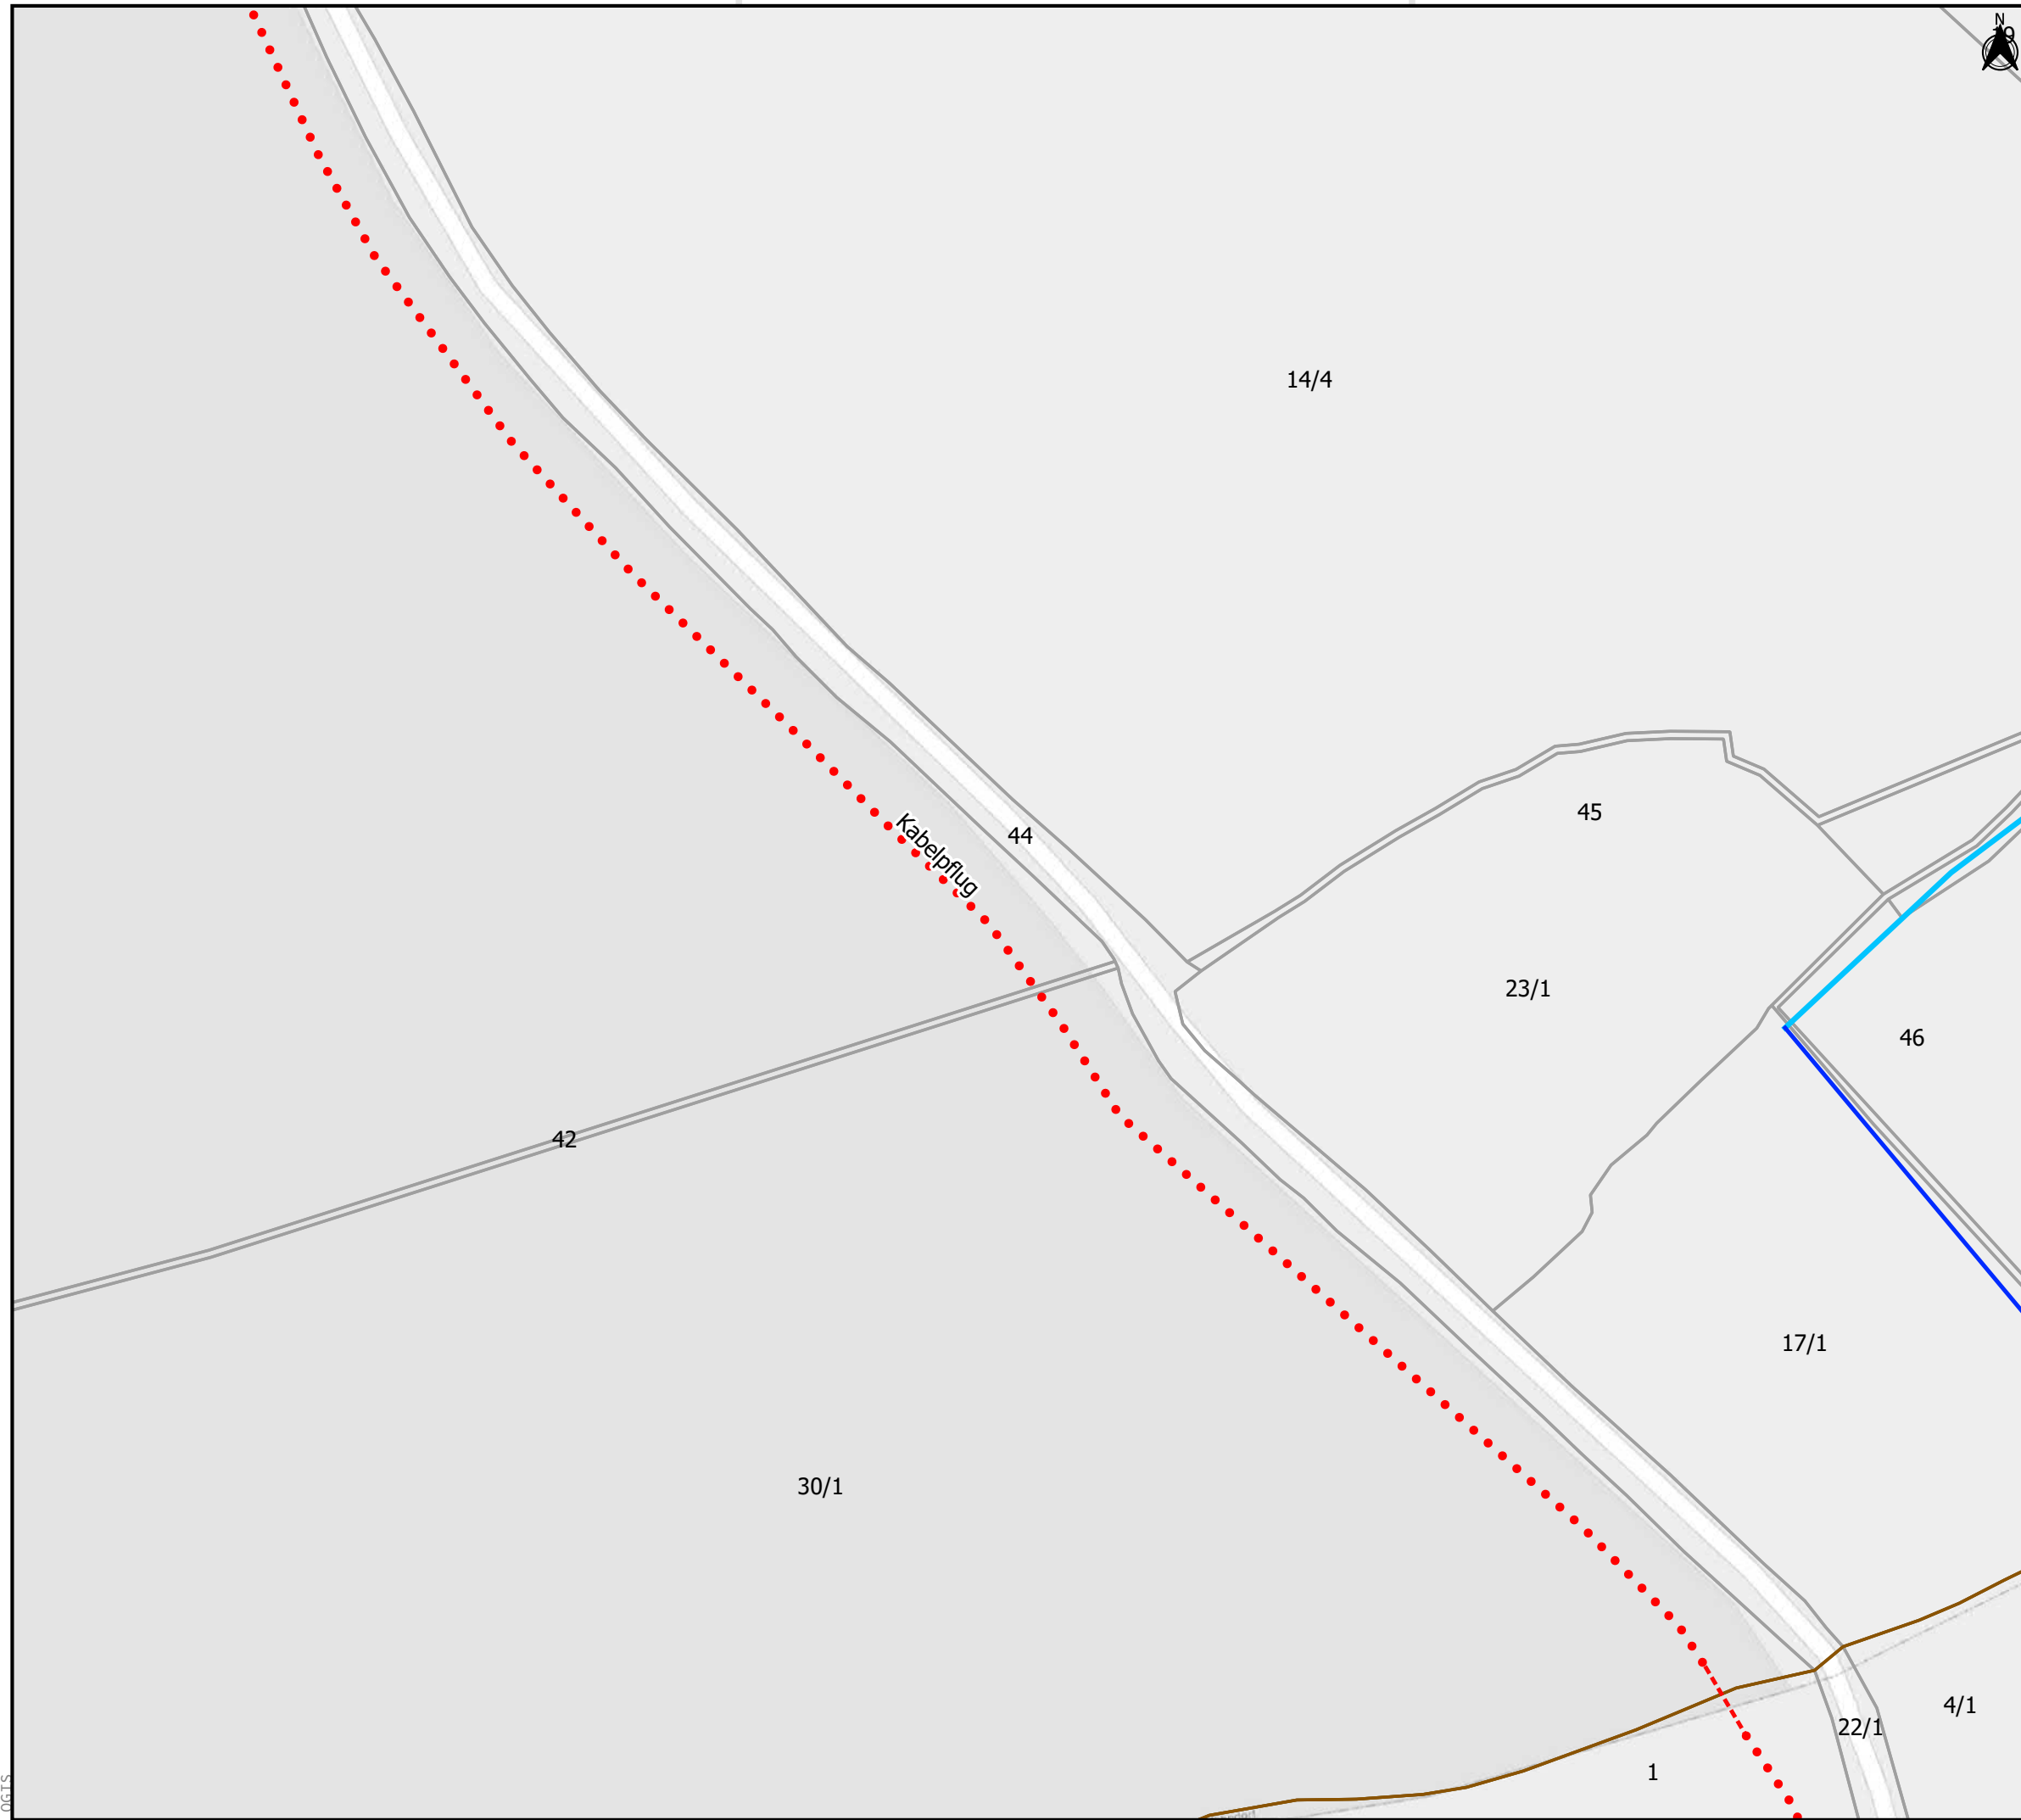

Legende

- Flurstücke mit Nummern
- Gemeindegrenzen
- unterversorgte Haushalte
- Netztechnik**
- CPOP
- POP
- NVt
- Trassen nach Bauweise**
- Hausanschluss
- offene Bauweise
- geschlossene Bauweise
- Kabelpflugverfahren
- Mitverlegung
- Mitnutzung
- Gewässer**
- verrohrtes Gewässer
- offenes Gewässer
- übergeordnete Straßen**
- Bundesstraße
- Kreisstraße
- Landesstraße

Genehmigungsplanung Antragsgebiet Höhöndorf

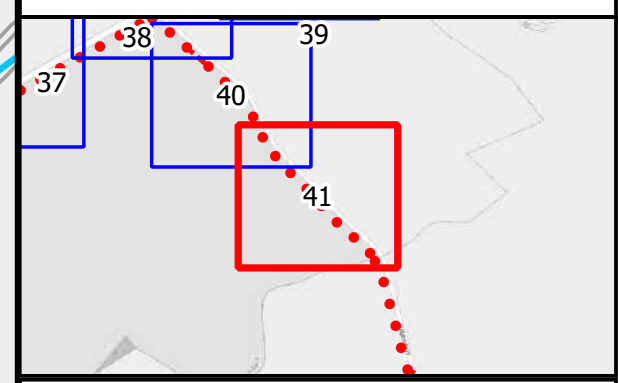

Information über Tiefbauart und Trassenverlauf

C			
B			
A			

Index	Datum	Name	Änderung
-------	-------	------	----------

Bauherr /Auftraggeber:  Breitbandzweckverband
Probstei
Knüll 4
24217 Schönberg

Projekt:
Breitbandausbau Probstei

Inhalt:
Planung passives Breitbandnetz

DATEN:	PROJEKTION: UTM 32 N	GEFERTIGT: Nicolas Vatany
	DATUM:24.11.2020	MASSSTAB: 1: 1000
	PROJEKTNR.: 0889	Planblatt: 41/41